


Edificio existente

Vereda Existente


ACCESO

CALLE 25 DE MAYO

EXP N°:	FECHA 19/01/2017	ESCALA 1/200	TAMAÑO A1	ARCHIVO REP.DWG
<p>ALMIRANTE BROWN MUNICIPALIDAD DE MARIANO CASCALLARES</p>	NATATORIO MUNICIPAL MINISTRO RIVADAVIA		DESARROLLO Y PLANIFICACION URBANA TERRITORIAL	PLANO: IMPLANTACION
	DIRECTORA DE INFRAESTRUCTURA, PLANIFICACION Y SERVICIOS PUBLICOS.		DIRECTORA GENERAL DE PLANEAMIENTO CLAUDIA KOCHANOWSKY	PLANO: 01

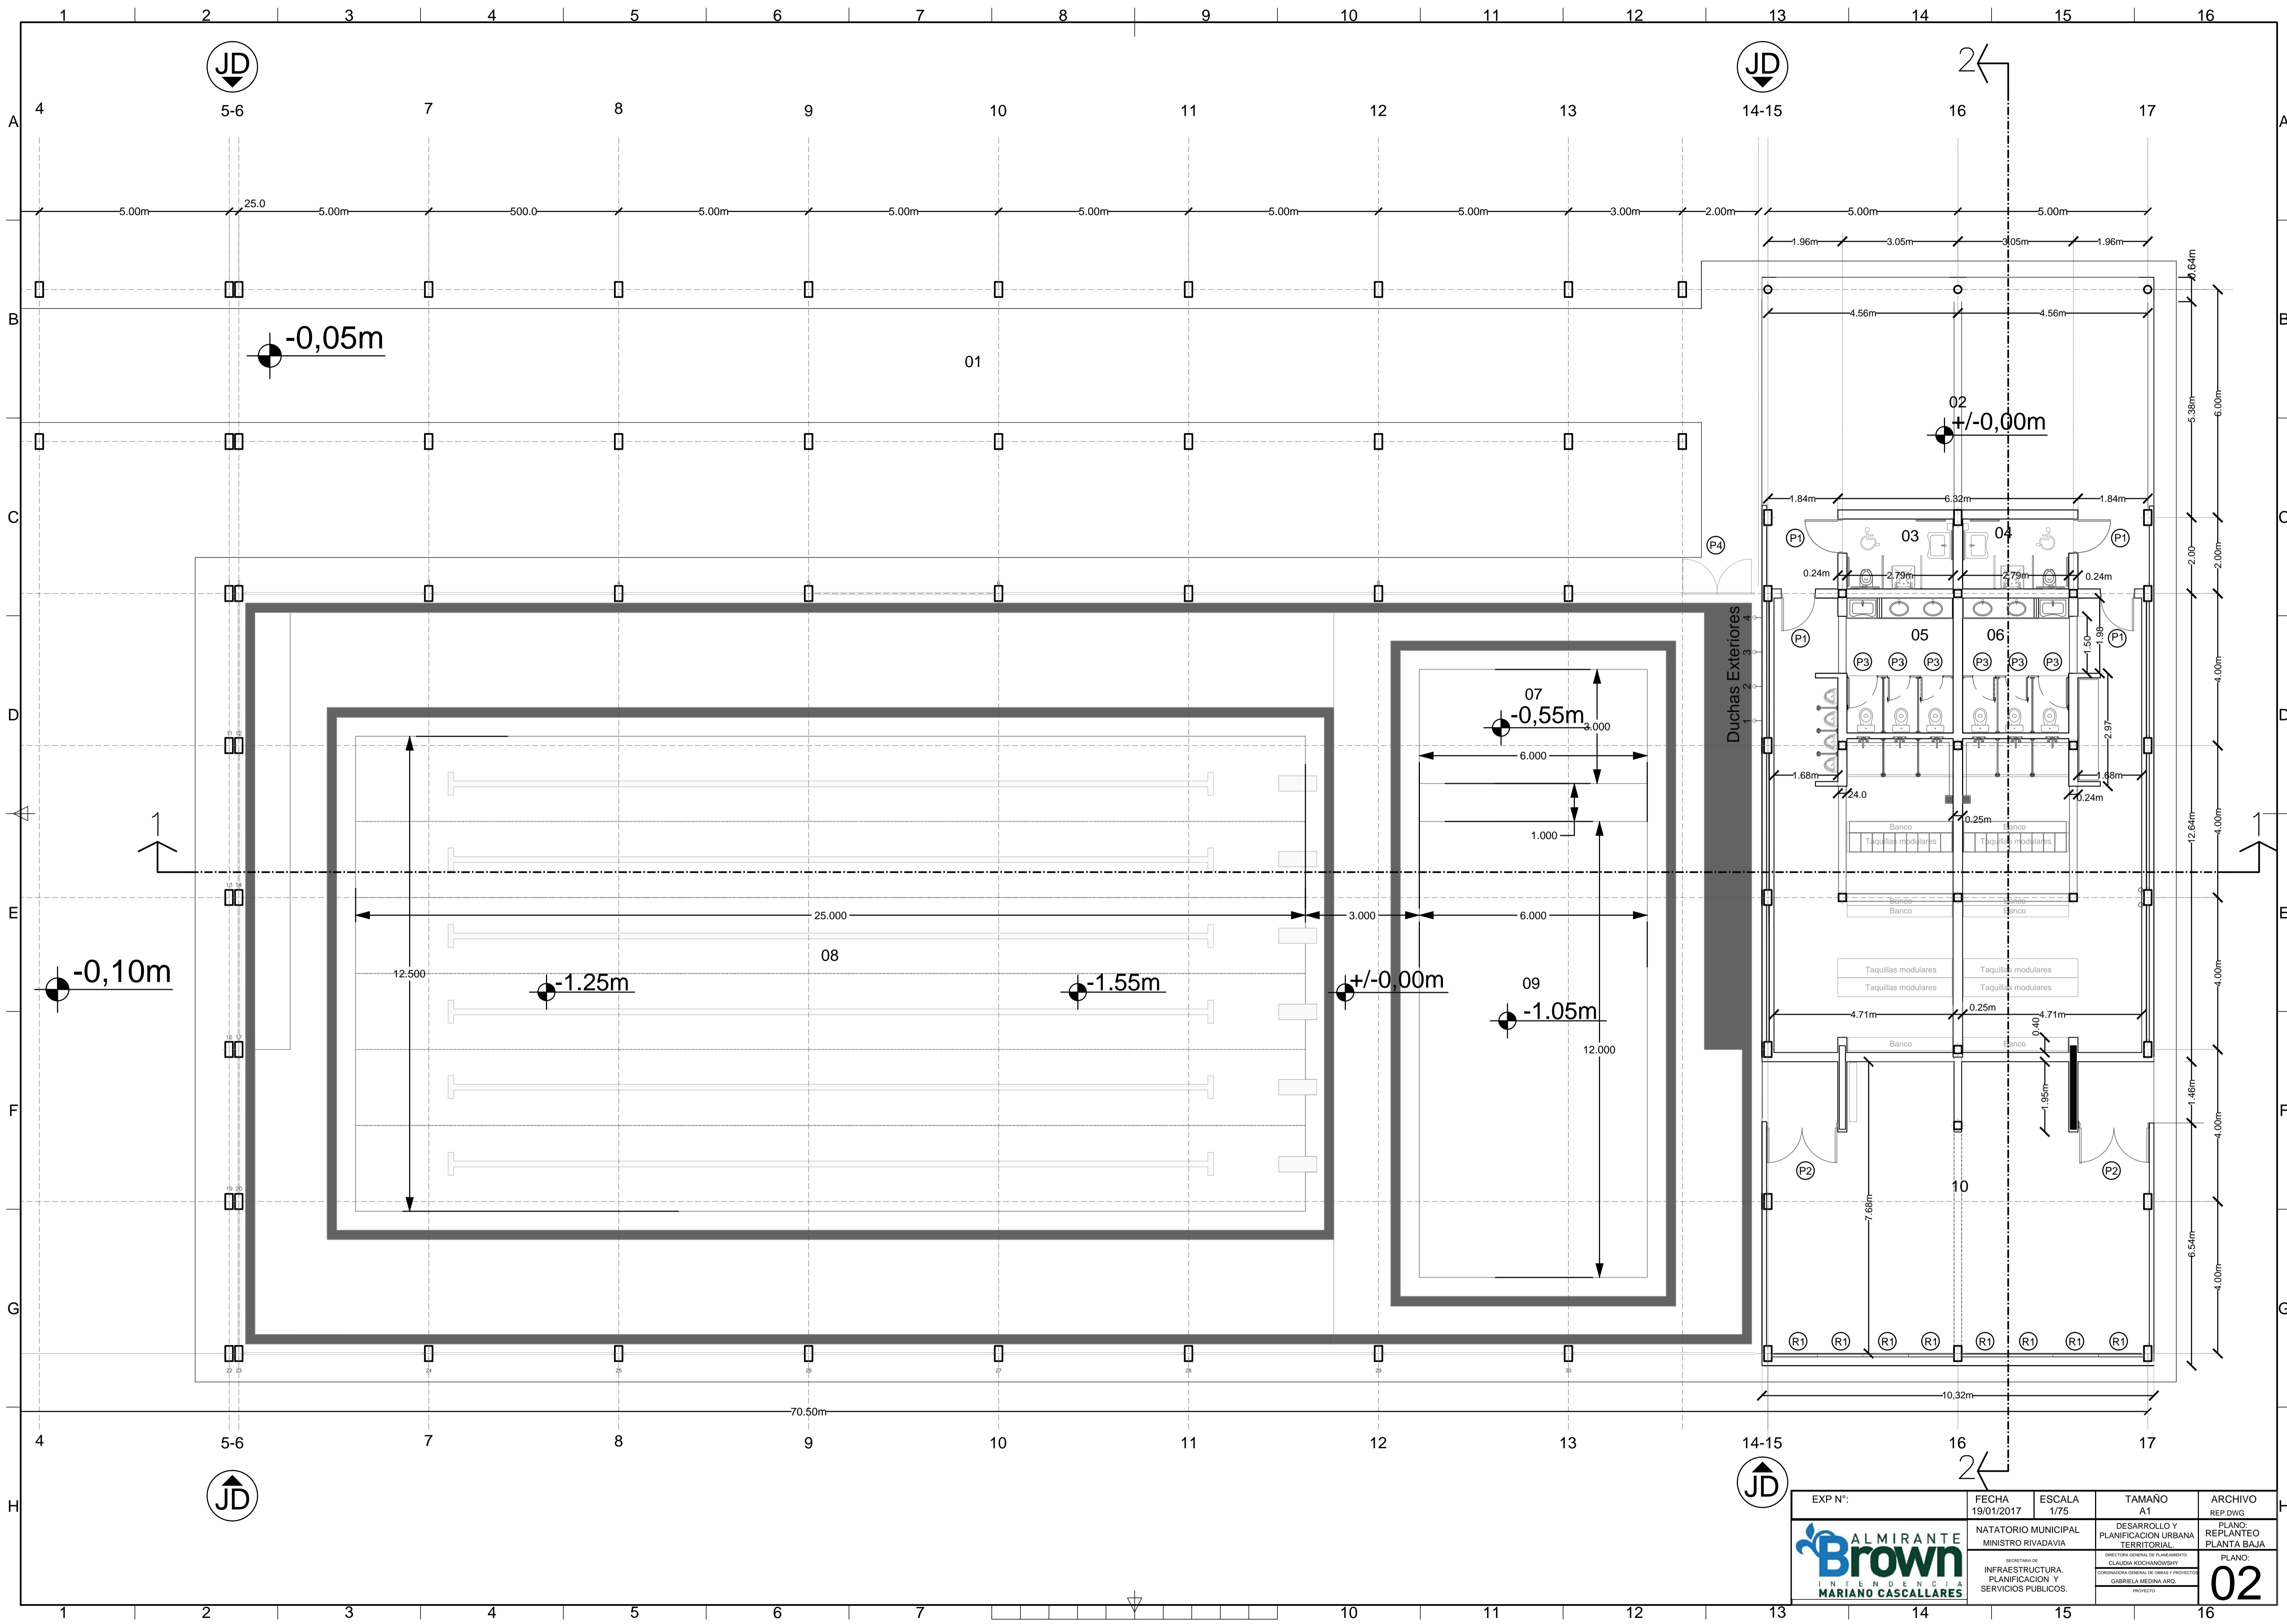


EXP N°:	FECHA 19/01/2017	ESCALA 1/75	TAMAÑO A1	ARCHIVO REP.DWG
		DESARROLLO Y PLANIFICACION URBANA TERRITORIAL		PLANO REPLANTEO PLANTA BAJA
DIRECTOR GENERAL DE PLANEAMIENTO INFRAESTRUCTURA PLANIFICACION Y SERVICIOS PUBLICOS.		DIRECTORA GENERAL DE PLANEAMIENTO CLAUDIA KOCHANOWSKY		PLANO: 02
CONCEJAL GENERAL DE GOBIERNO MUNICIPAL GABRIELA MEDINA ARO.		PROYECTO		

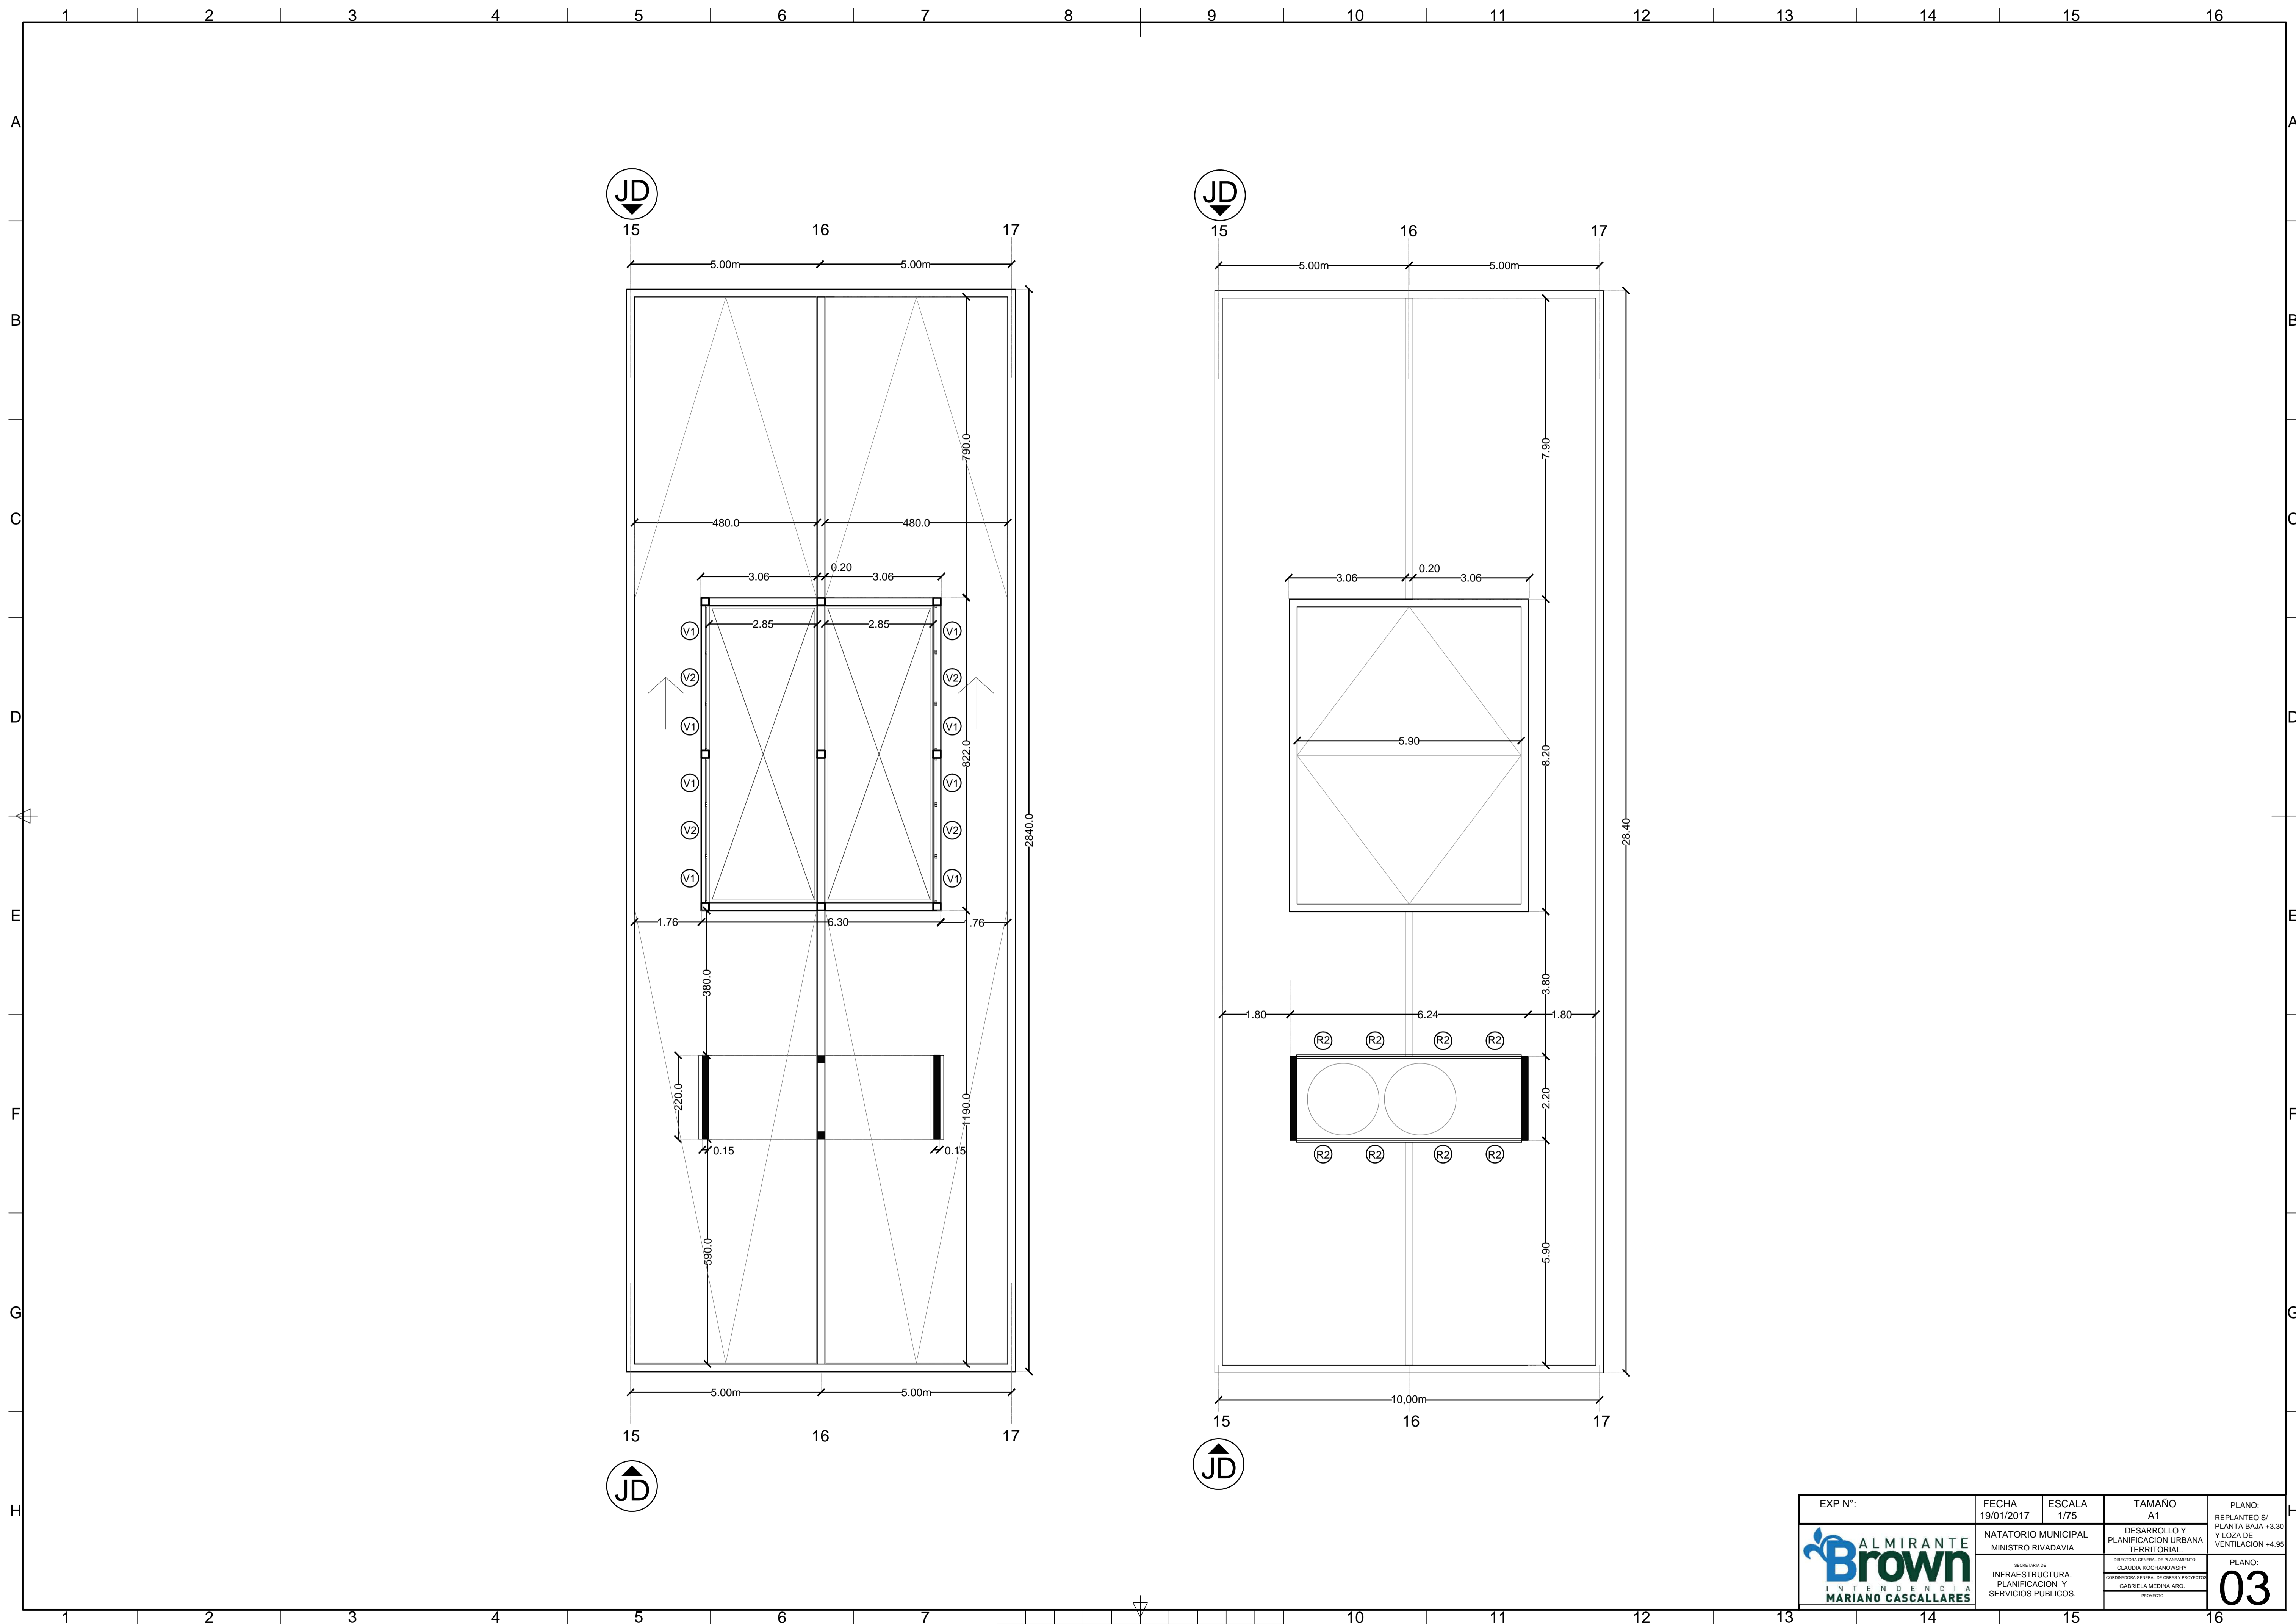


EXP N°:	FECHA 19/01/2017	ESCALA 1/75	TAMAÑO A1	PLANO: REPLANTEO S/ PLANTA BAJA +3.30 Y LOZA DE VENTILACION +4.95
ALMIRANTE Brown INGENIERIA MARIANO CASCALLARES	NATATORIO MUNICIPAL MINISTRO RIVADAVIA		DESARROLLO Y PLANIFICACION URBANA TERRITORIAL	PLANO: 03
DIRECCION DE INFRAESTRUCTURA, PLANIFICACION Y SERVICIOS PUBLICOS.		DIRECCION GENERAL DE PLANEAMIENTO CLAUDIA KOCHANOWSKY		PLANO: GABRIELA MEDINA ARO.


PLANTA BAJA
Replanteo Muros.
Escala: 1:75

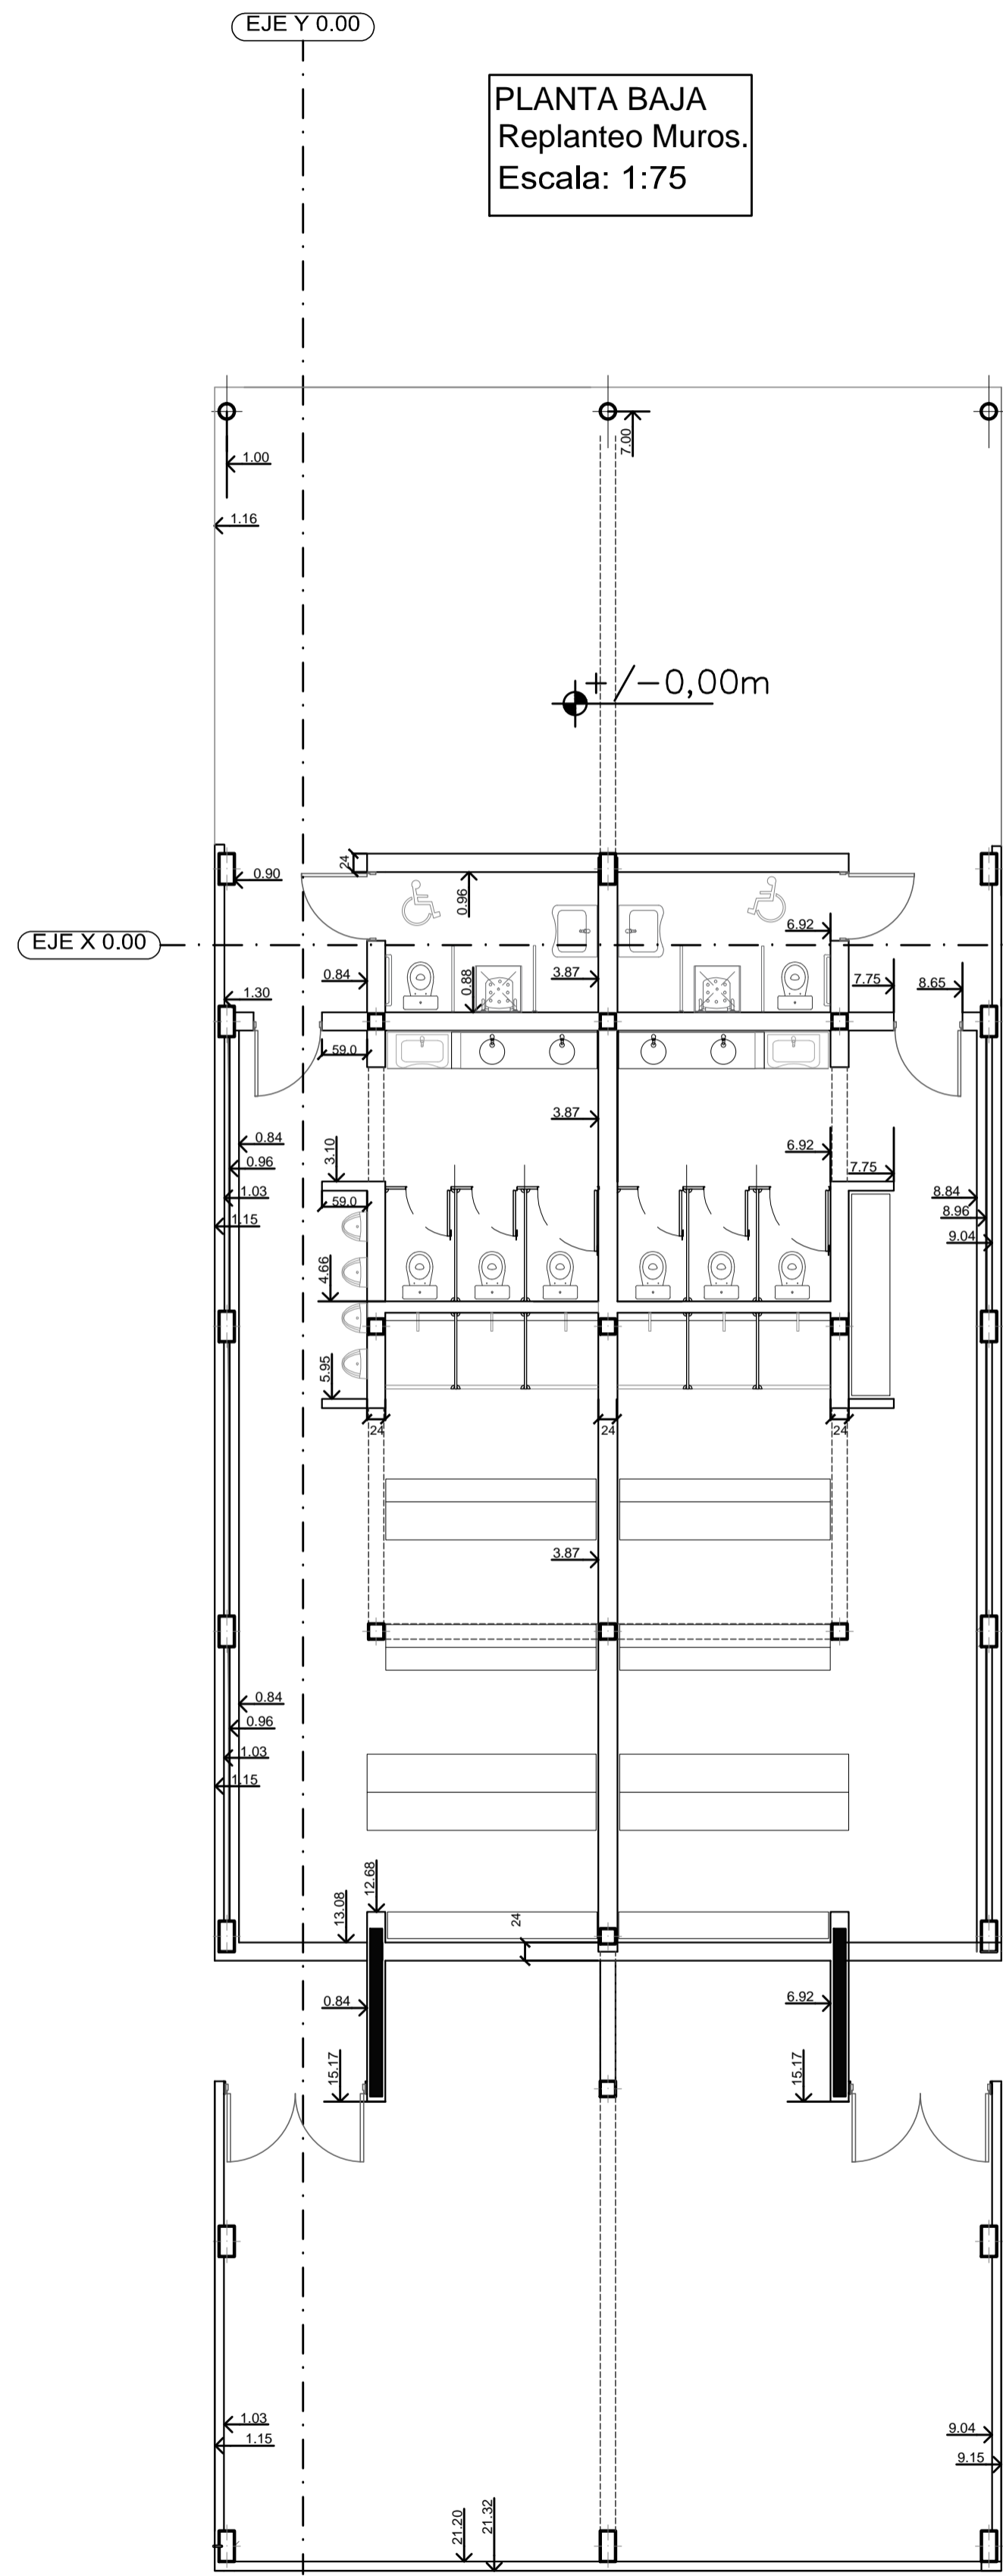


Losa Spbaja+3.3
Replanteo Muros.
Escala: 1:75

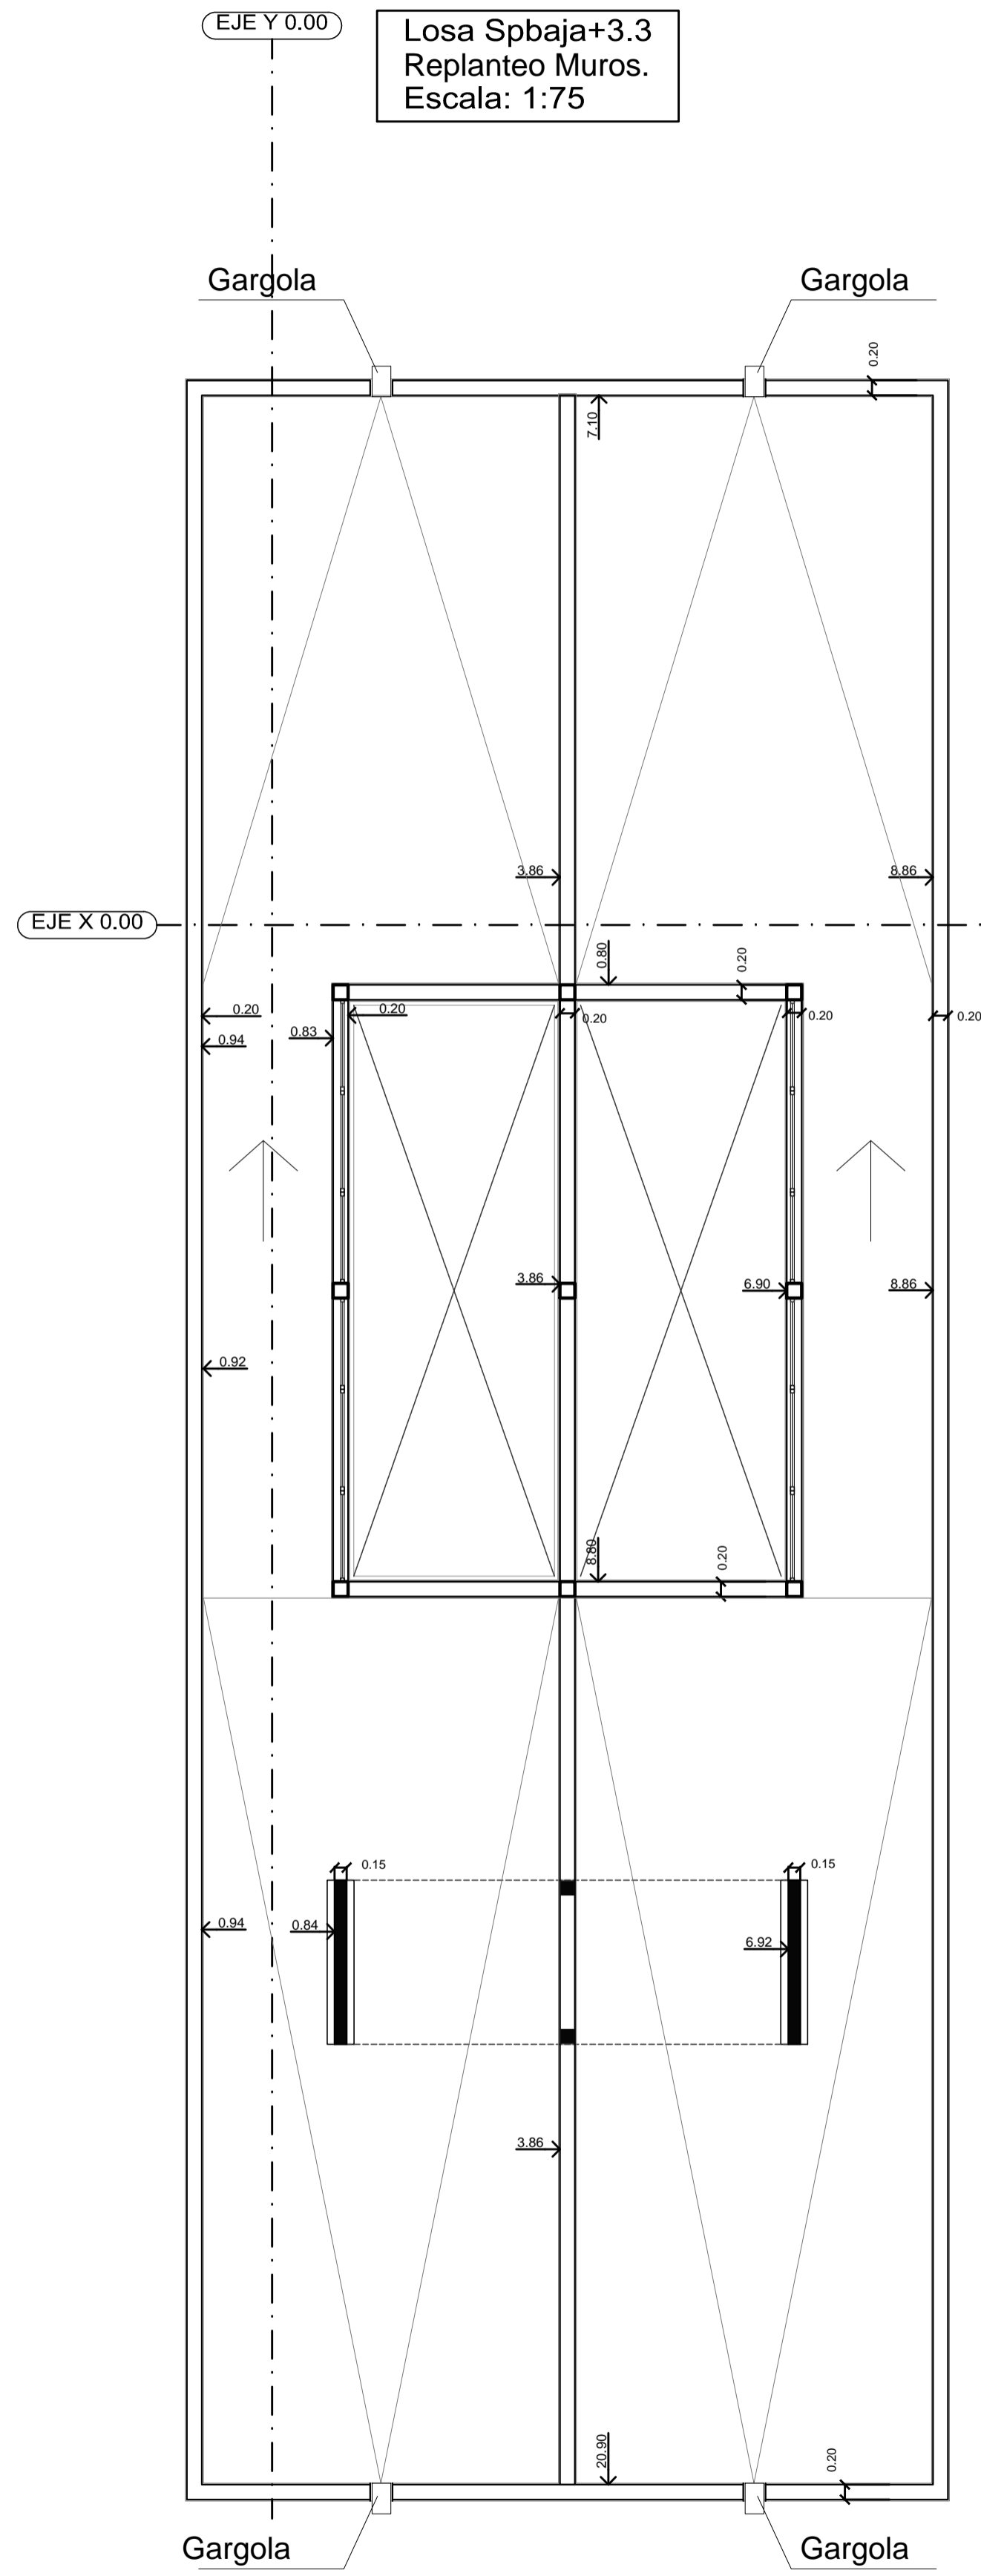



Losa Ventilaciones+4.95
Replanteo Muros.
Escala: 1:75

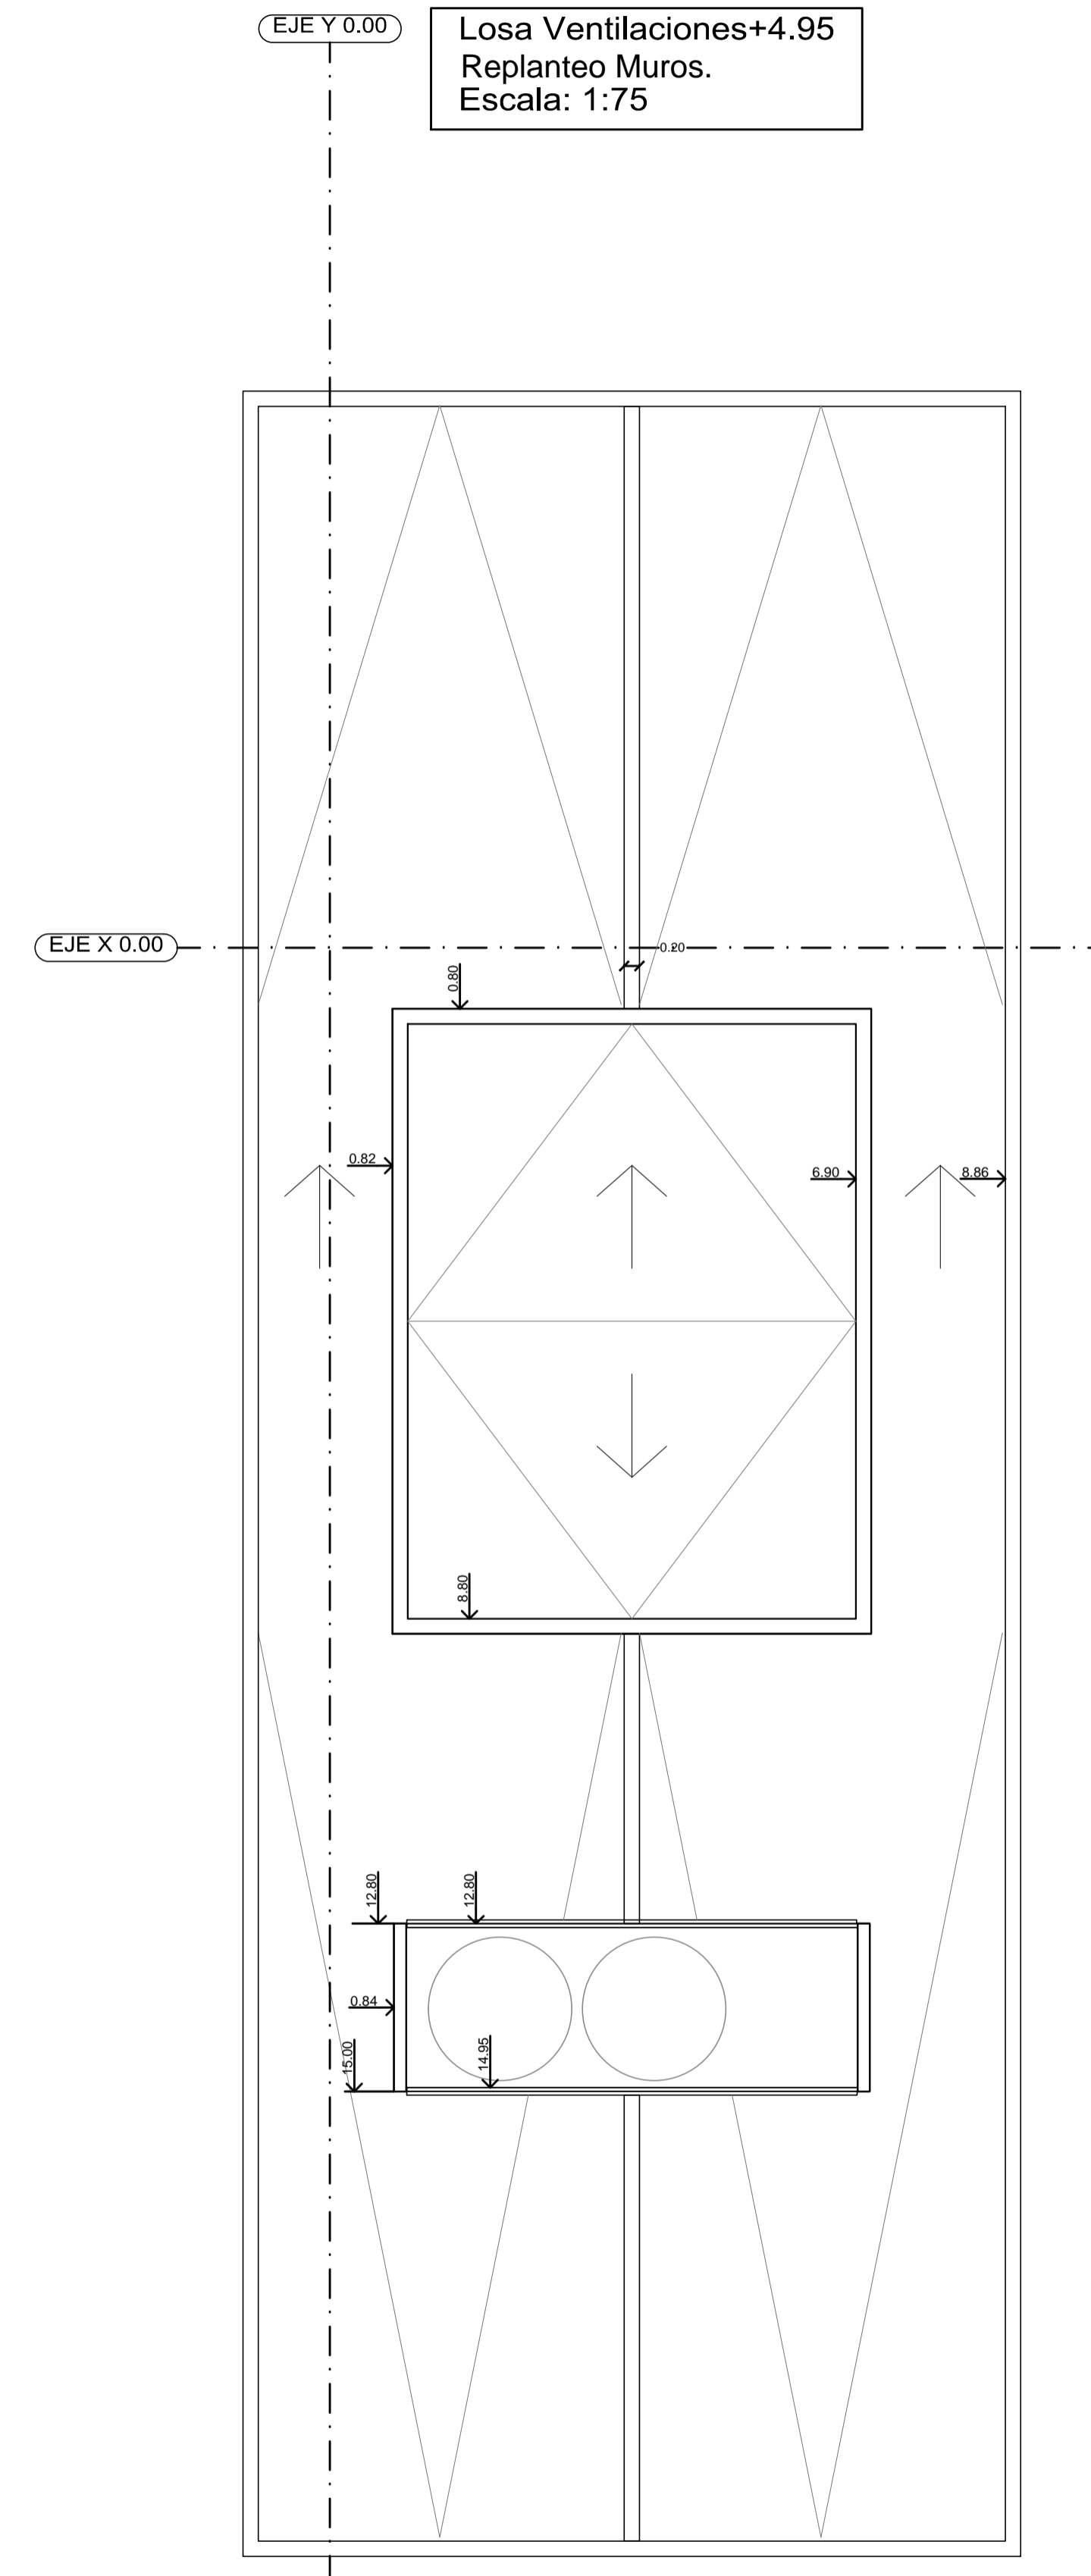


EXP N°:	FECHA 19/01/2017	ESCALA 1/75	TAMAÑO A1	PLANO: REPLANTEO DE MUROS
	NATORIO MUNICIPAL MINISTRO RIVADAVIA	DESARROLLO Y PLANIFICACION URBANA TERRITORIAL		PLANO: 04
	DIRECTOR GENERAL DE PLANEAMIENTO INFRAESTRUCTURA, PLANIFICACION Y SERVICIOS PUBLICOS.	DIRECTORA GENERAL DE SERVICIOS PREVENTIVOS CLAUDIA KOCHANOWSKY GABRIELA MEDINA ARO. PROYECTO		

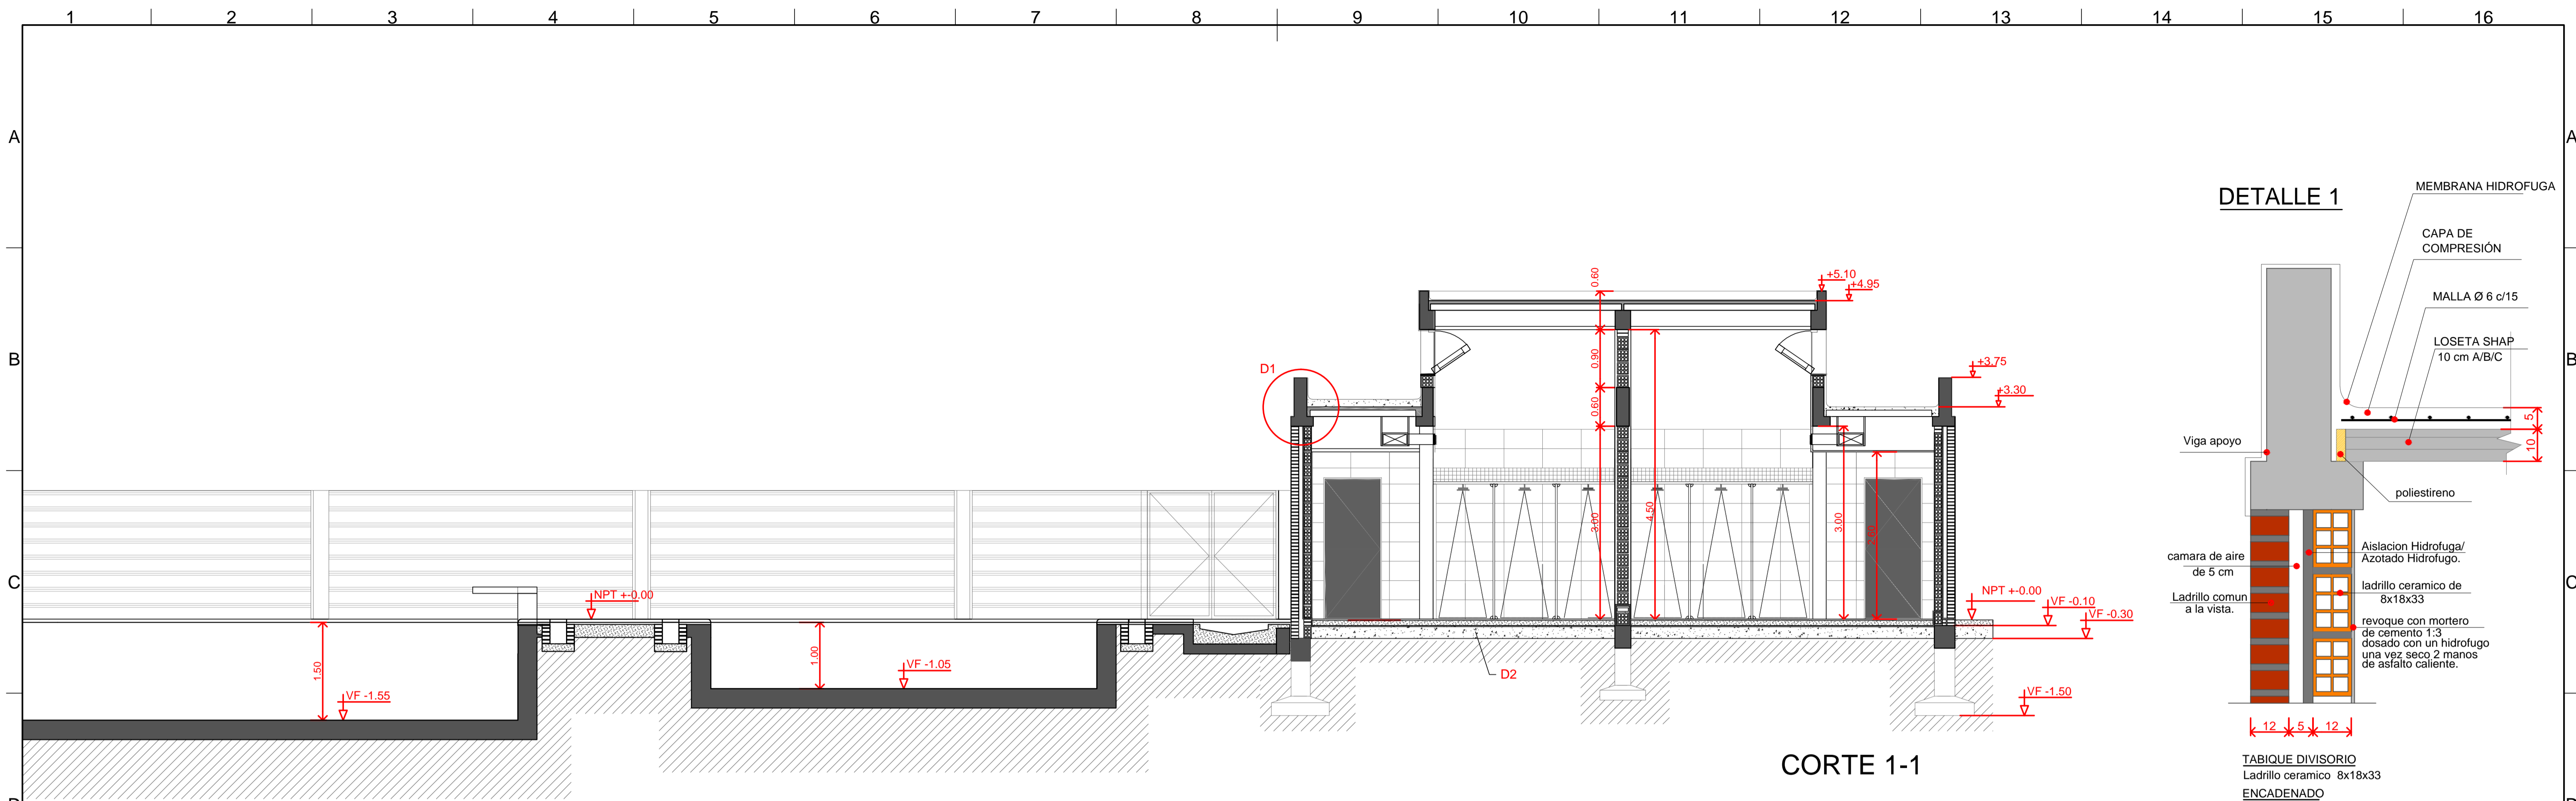

CORTE 1-1

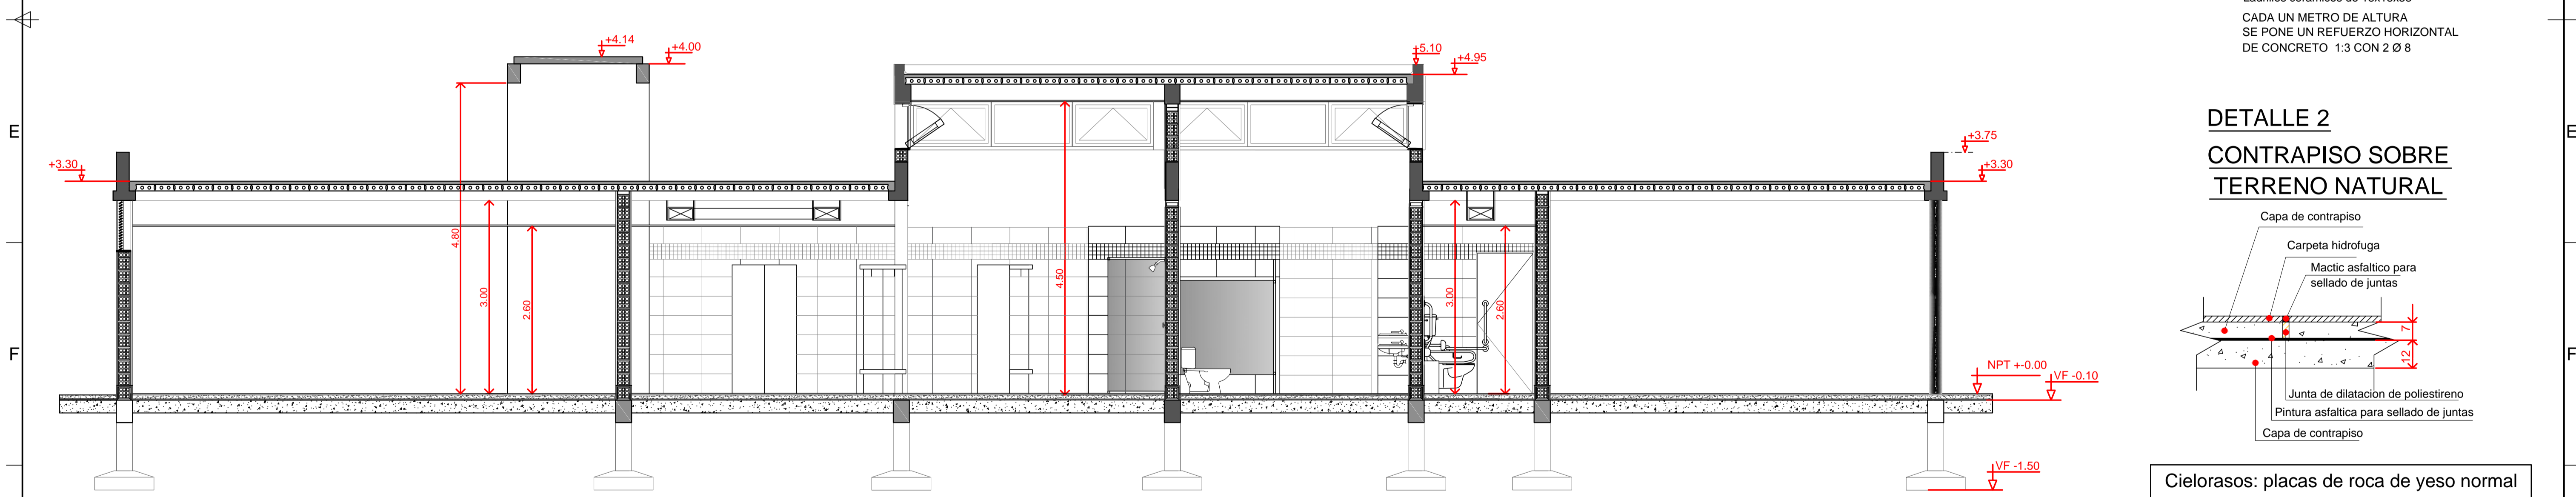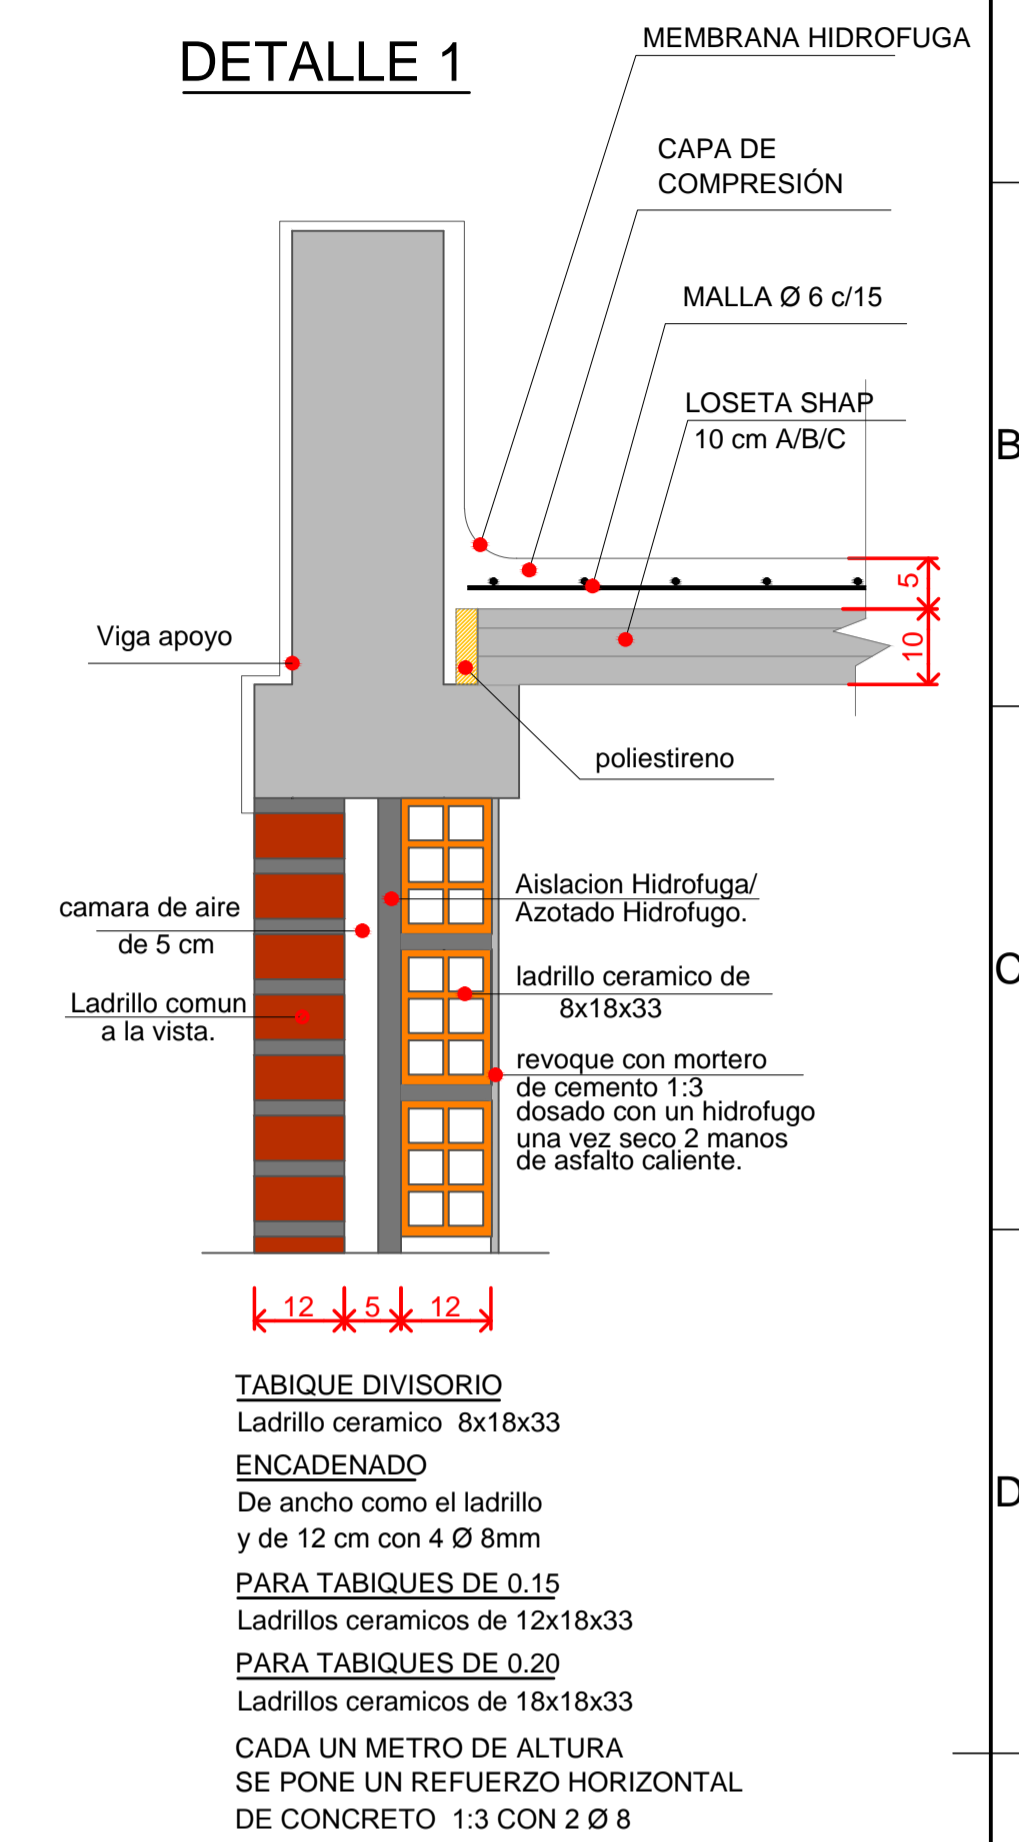


CORTE 2-2

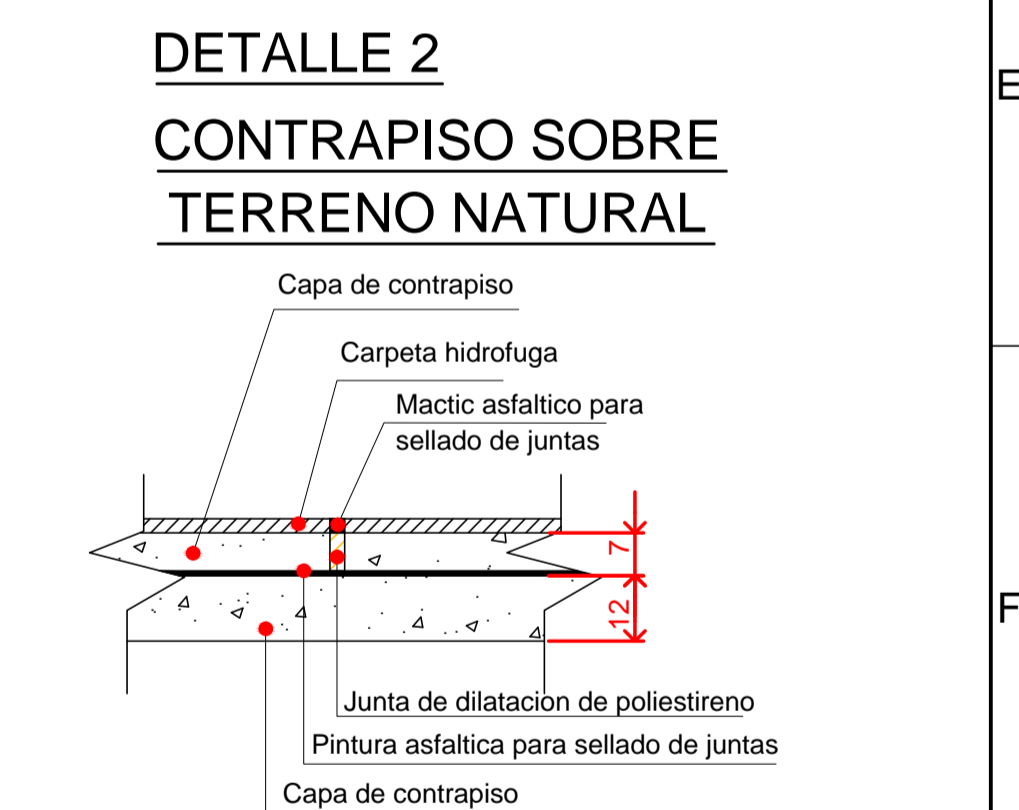


Cielorason: placas de roca de yeso normal desmontables tipo durlock.

EXP N°:	FECHA 19/01/2017	ESCALA 1/50	TAMAÑO A1	ARCHIVO REP.DWG
	NATORIO MUNICIPAL MINISTRO RIVADAVIA	DESARROLLO Y PLANIFICACION URBANA TERRITORIAL	PLANO: CORTES	
	DIRECTOR GENERAL DE PLANEAMIENTO INFRAESTRUCTURA, PLANIFICACION Y SERVICIOS PUBLICOS.	CLAUDIA KOCHANOWSKY GABRIELA MEDINA ARO.	PROYECTO	


VISTA LATERAL

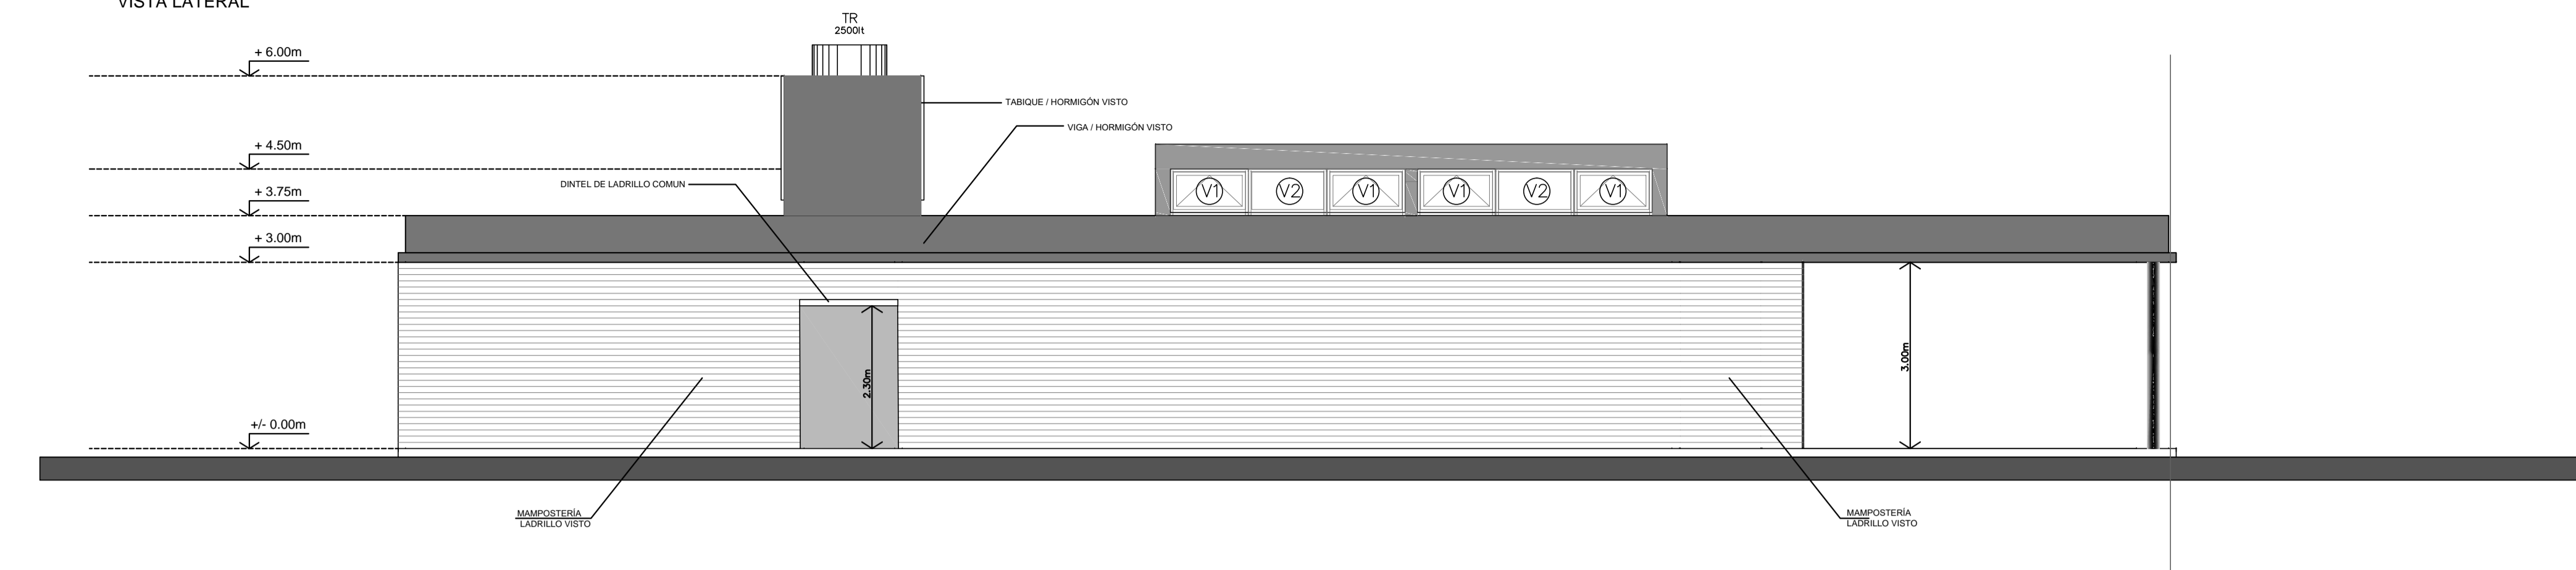


CORTE VISTA LATERAL DE LAS PILETAS

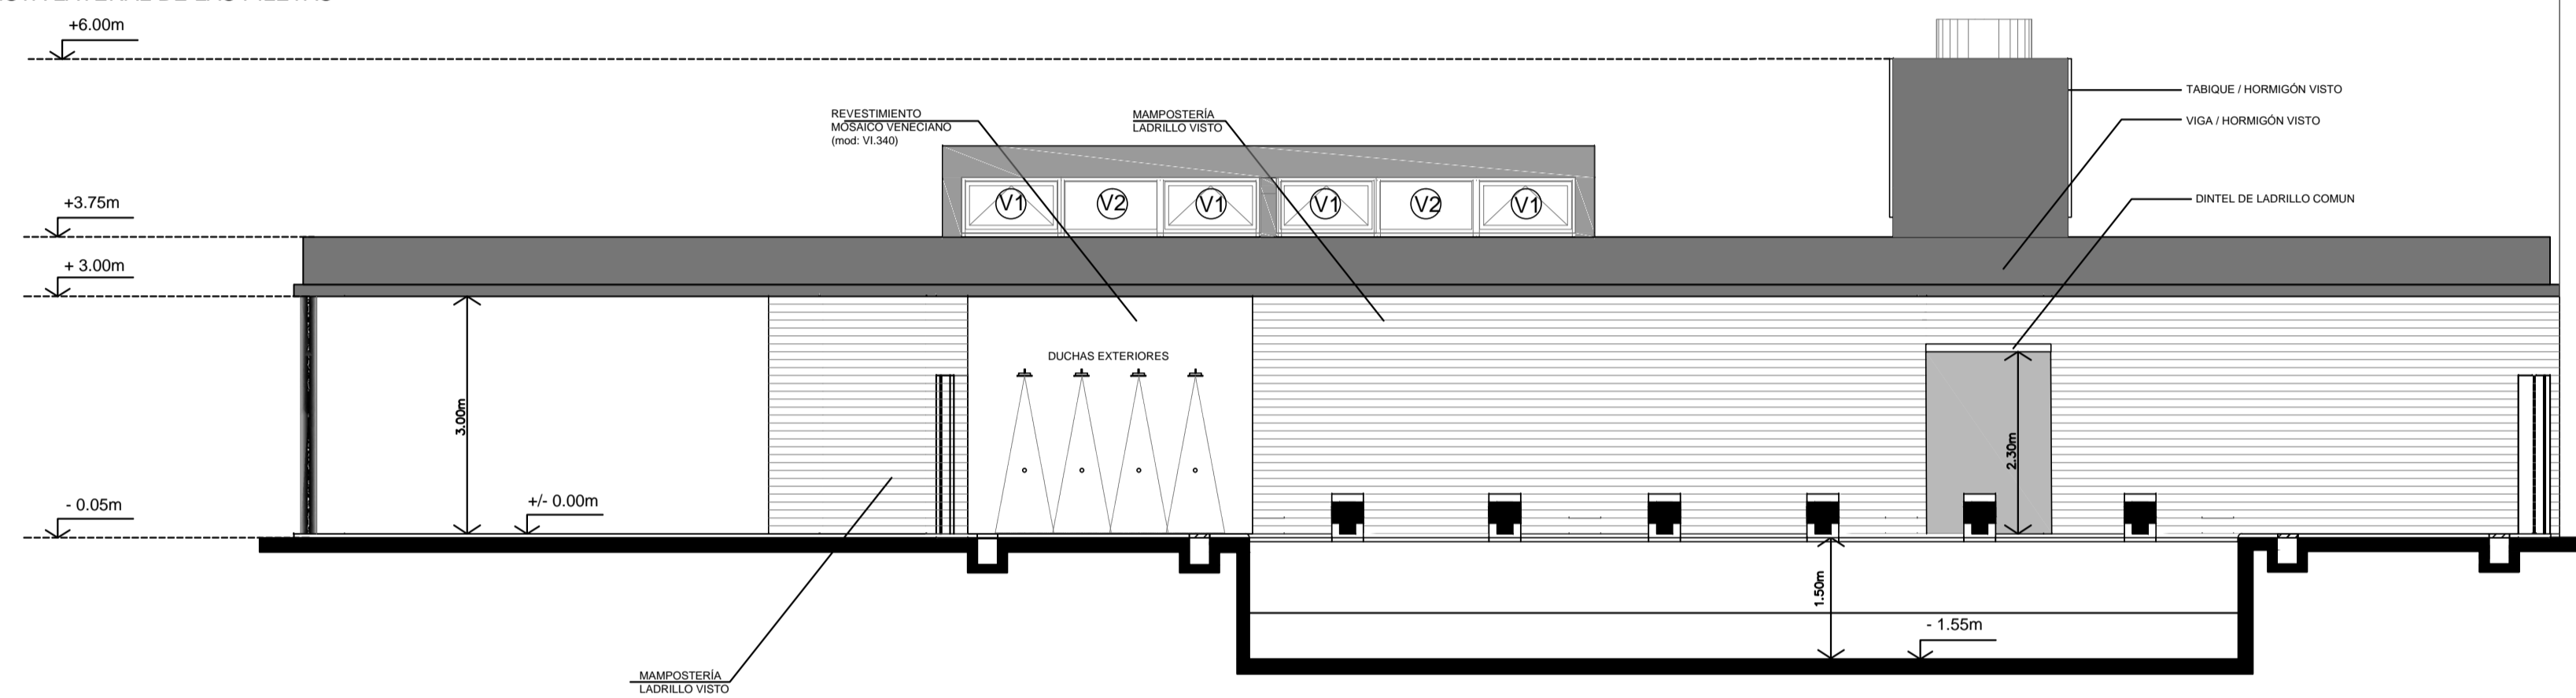


VISTA DESDE EL PREDIO

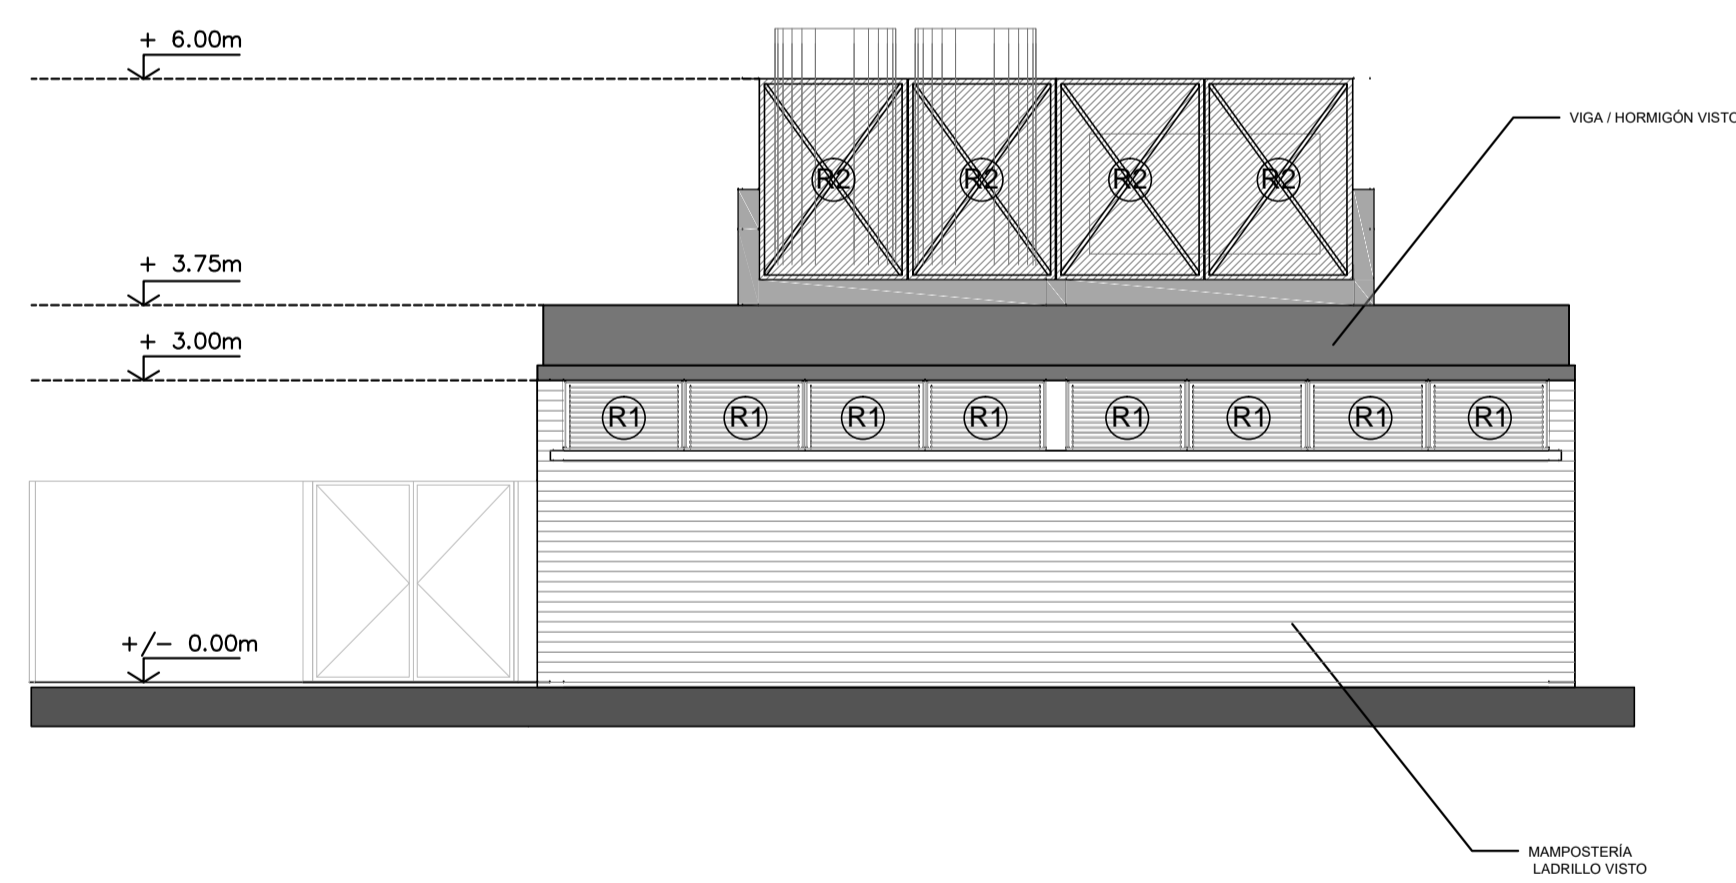


VISTA FRENTE DESDE LA CALLE

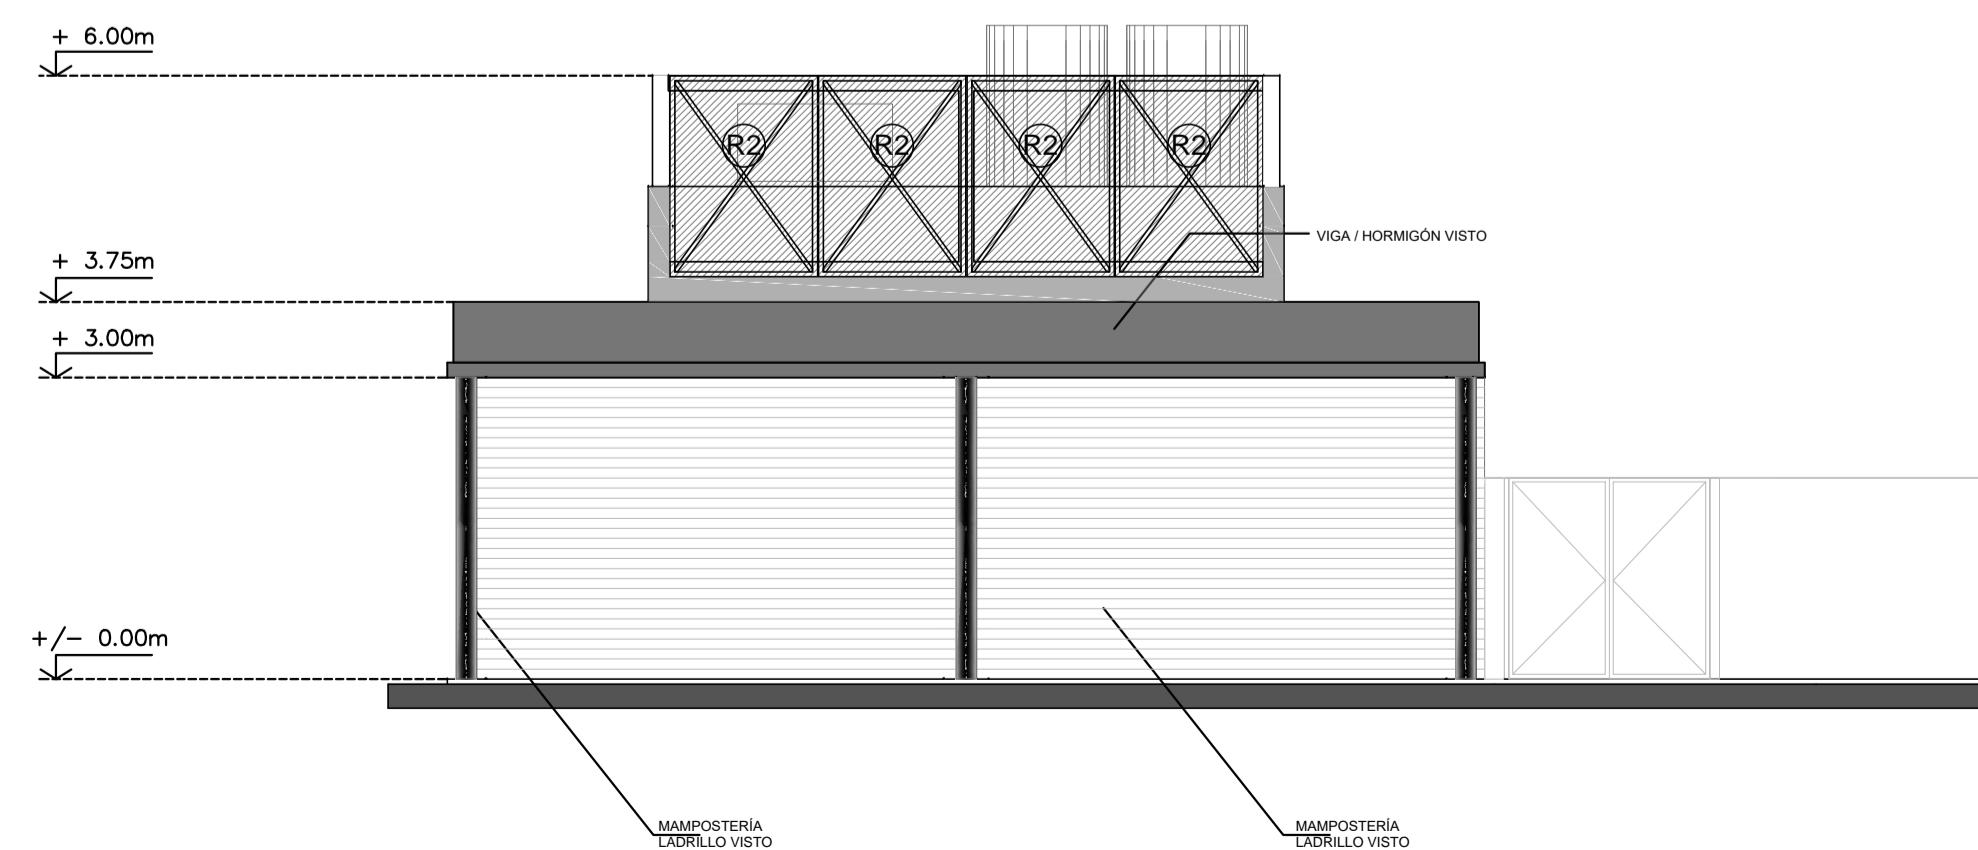

EXP N°:	FECHA 19/01/2017	ESCALA 1/75	TAMAÑO A1	PLANO: VISTAS
	NATATORIO MUNICIPAL MINISTRO RIVADAVIA		DESARROLLO Y PLANIFICACION URBANA TERRITORIAL	PLANO: 06
	DIRECTORIA DE INFRAESTRUCTURA, PLANIFICACION Y SERVICIOS PUBLICOS.		DIRECTORA GENERAL DE PLANEAMIENTO CLAUDIA KOCHANOWSKY LICENCIADA GENERAL DE OBRAS PUBLICAS GABRIELA MEDINA ARQ. PROYECTO	

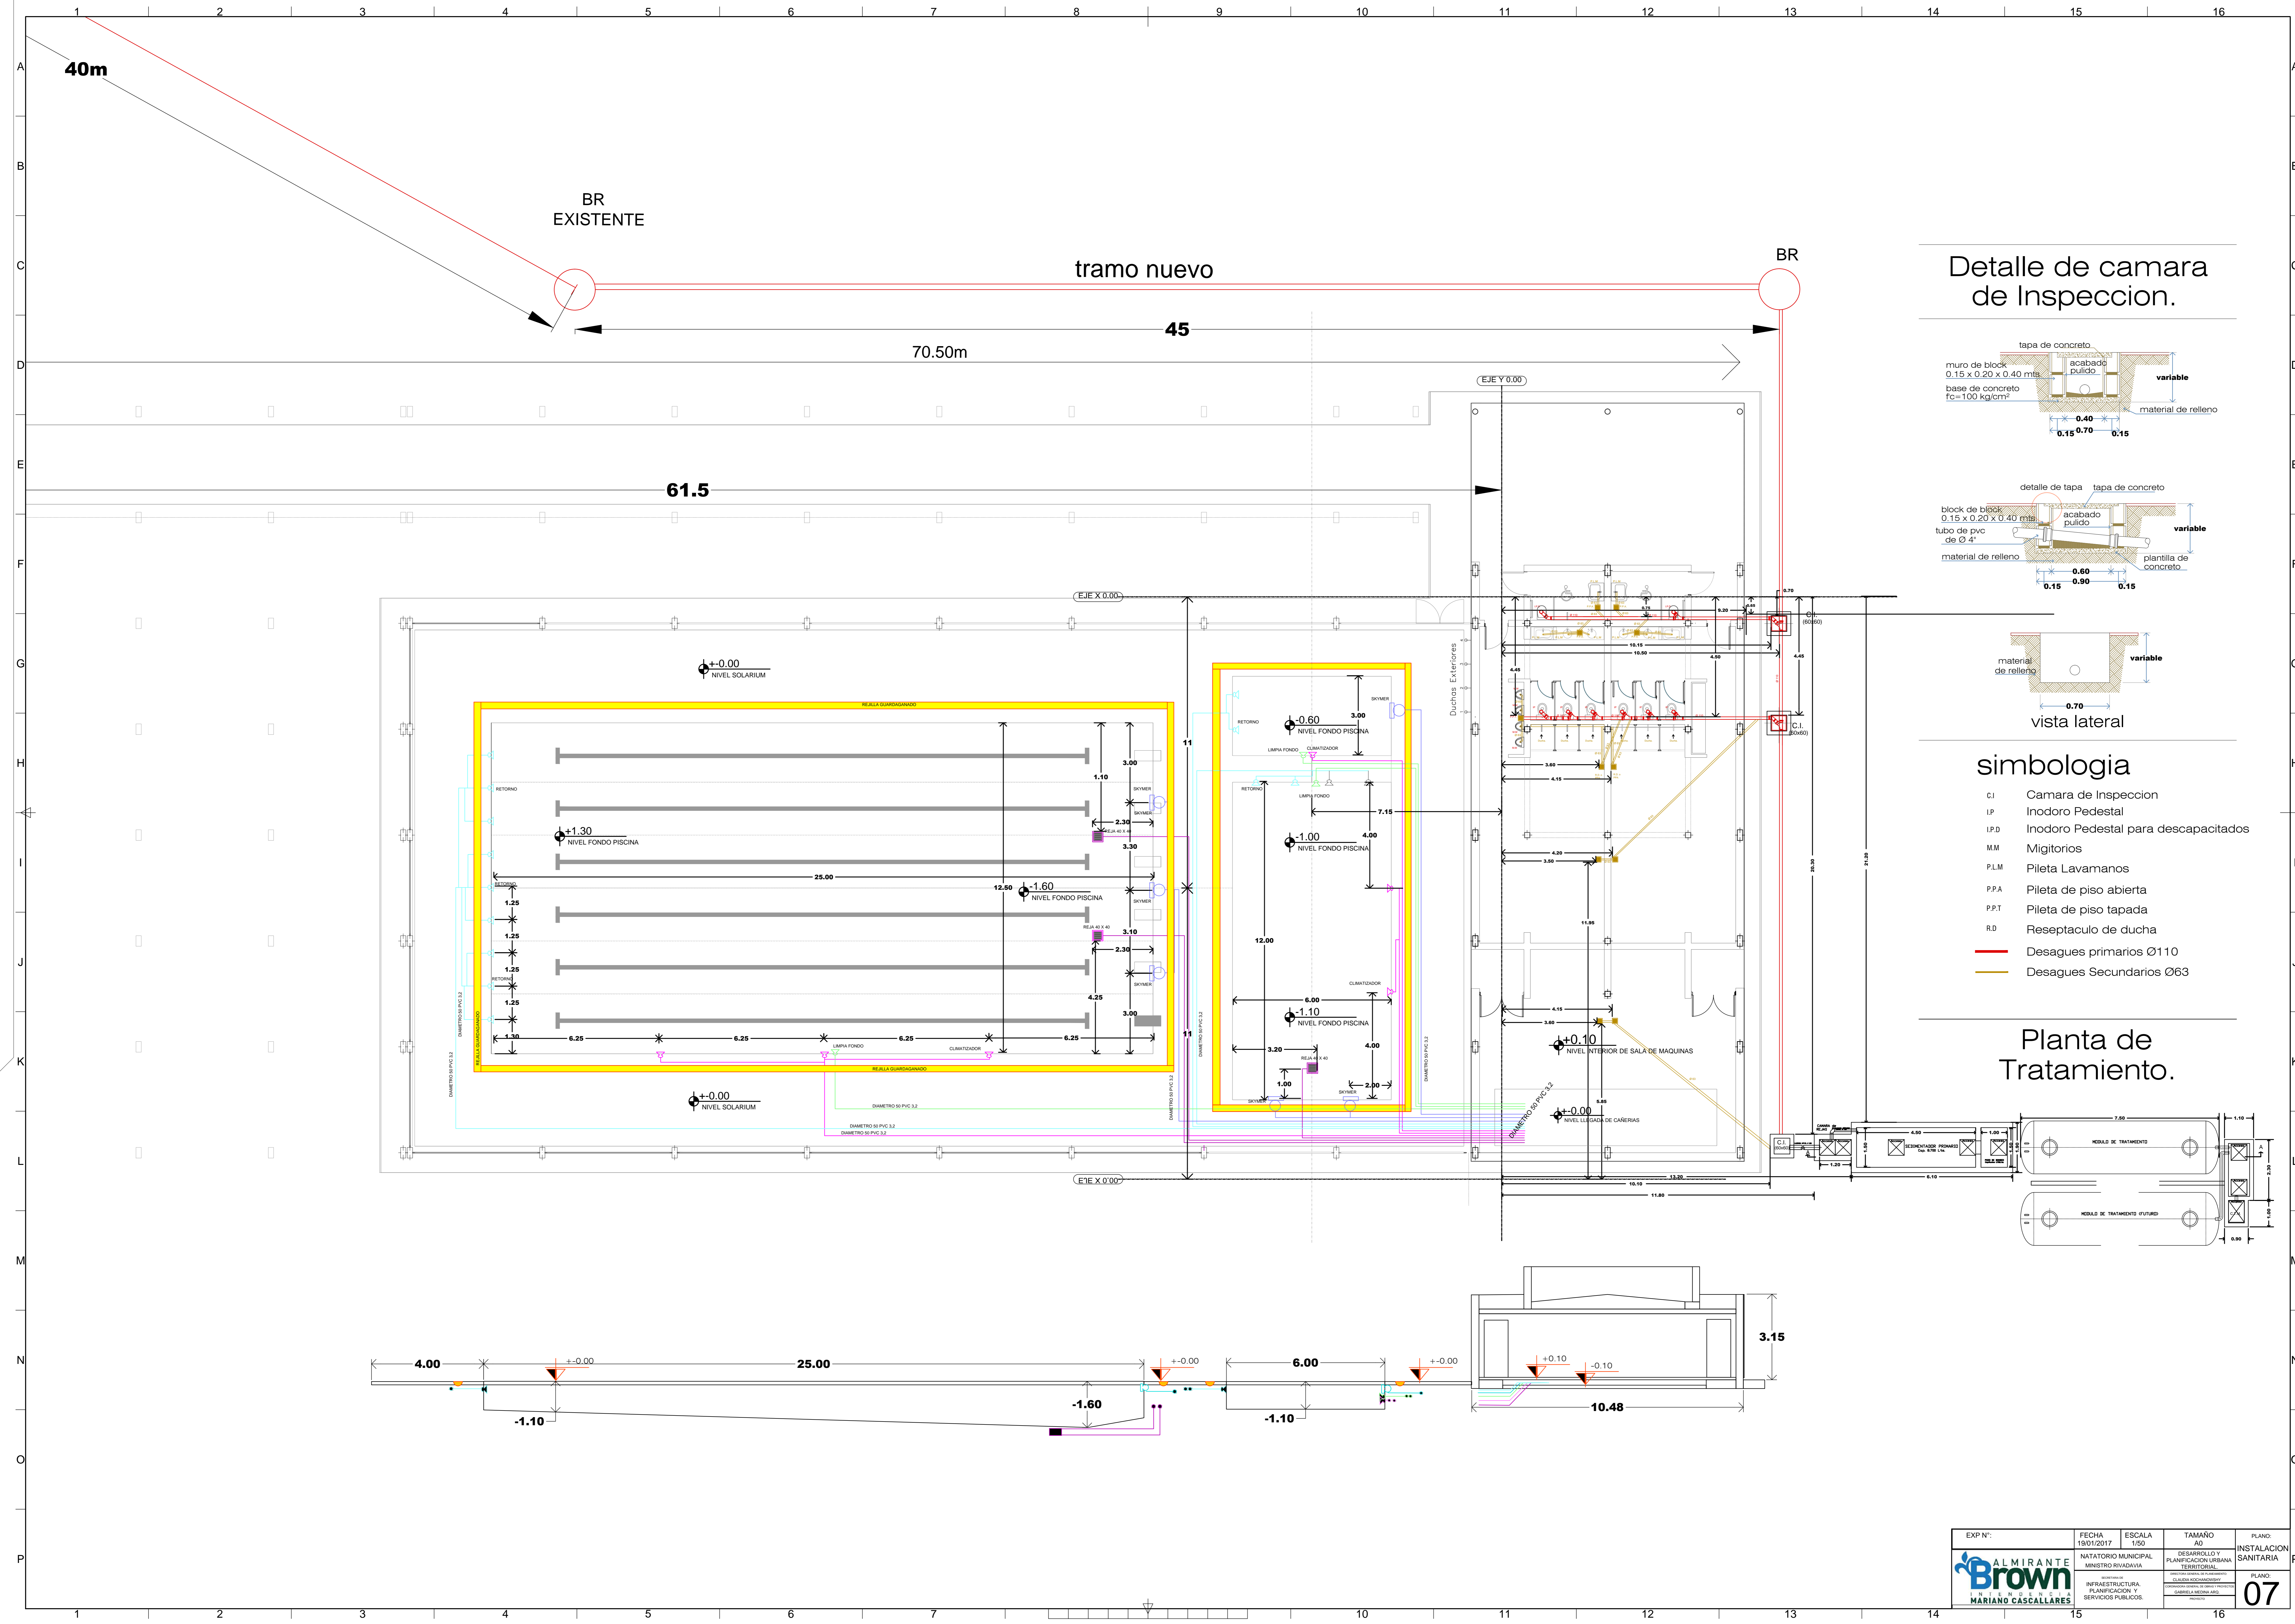


Detalle de camara de Inspeccion.


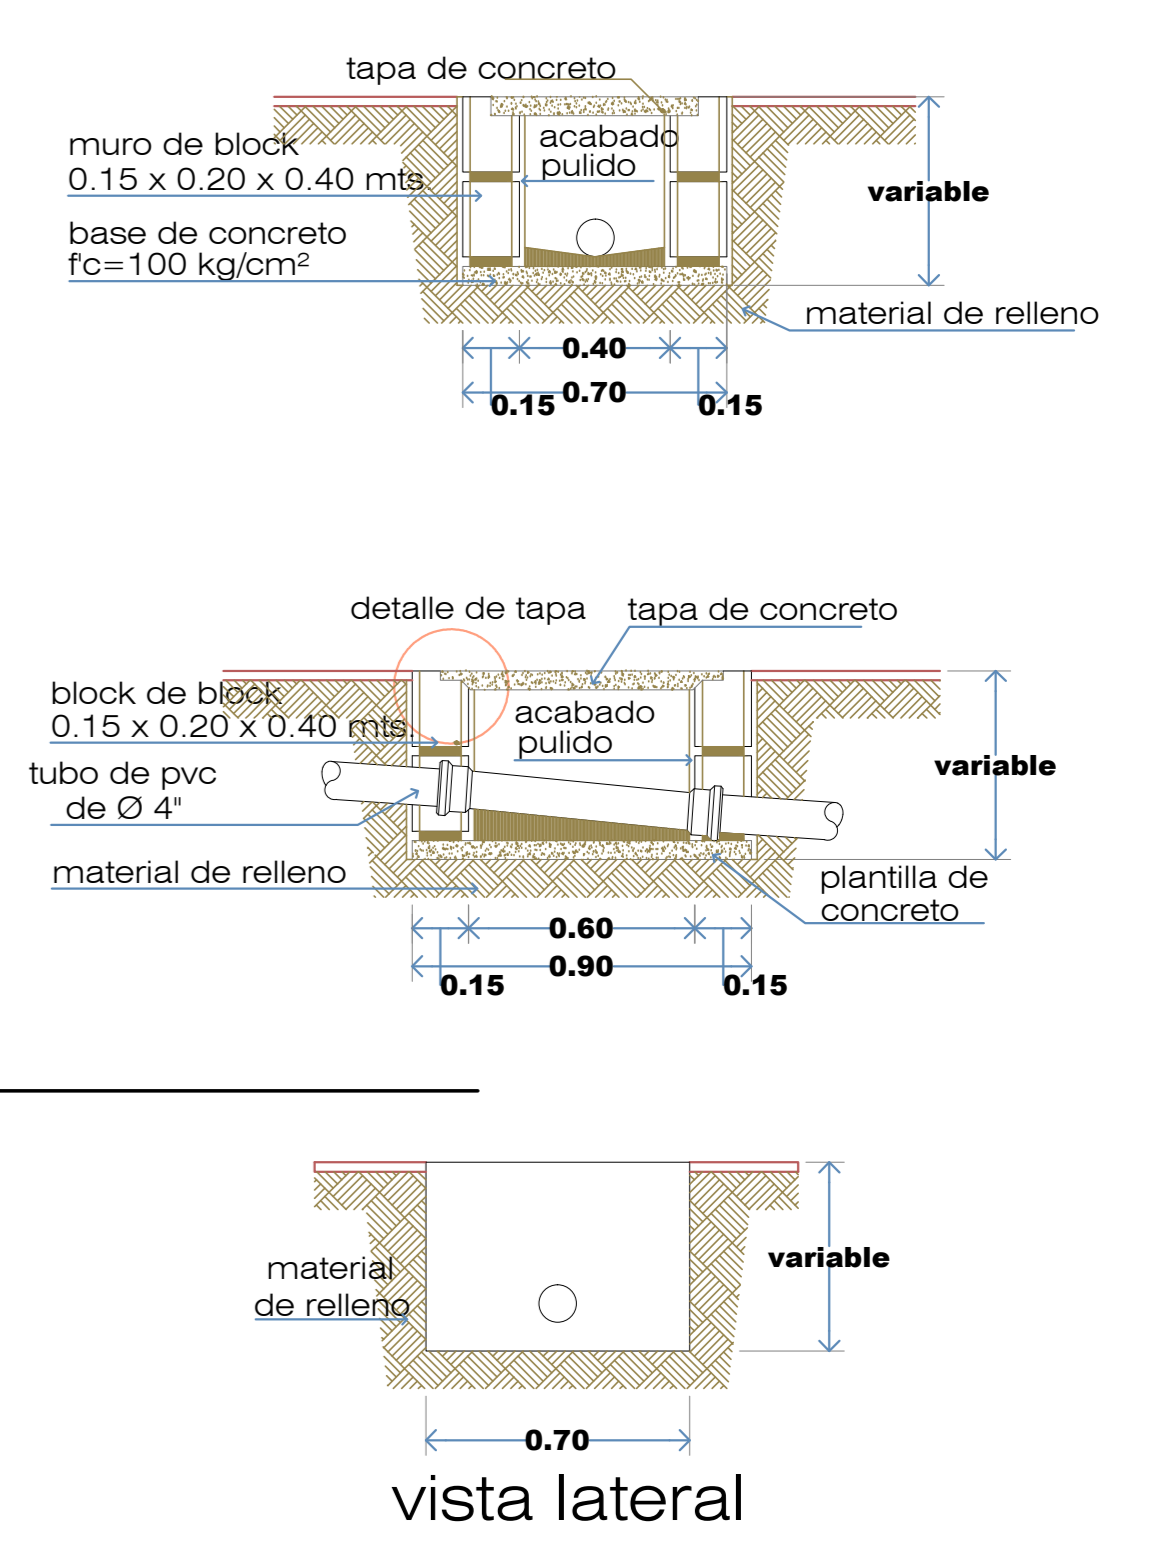


simbologia

- C.I. Camara de Inspeccion
- IP Inodoro Pedestal
- IP.D Inodoro Pedestal para discapacitados
- M.M Migitorios
- P.L.M Pileta Lavamanos
- P.P.A Pileta de piso abierta
- P.P.T Pileta de piso tapada
- R.D Reseptaculo de ducha
- Desagues primarios Ø110
- Desagues Secundarios Ø63

Planta de Tratamiento.

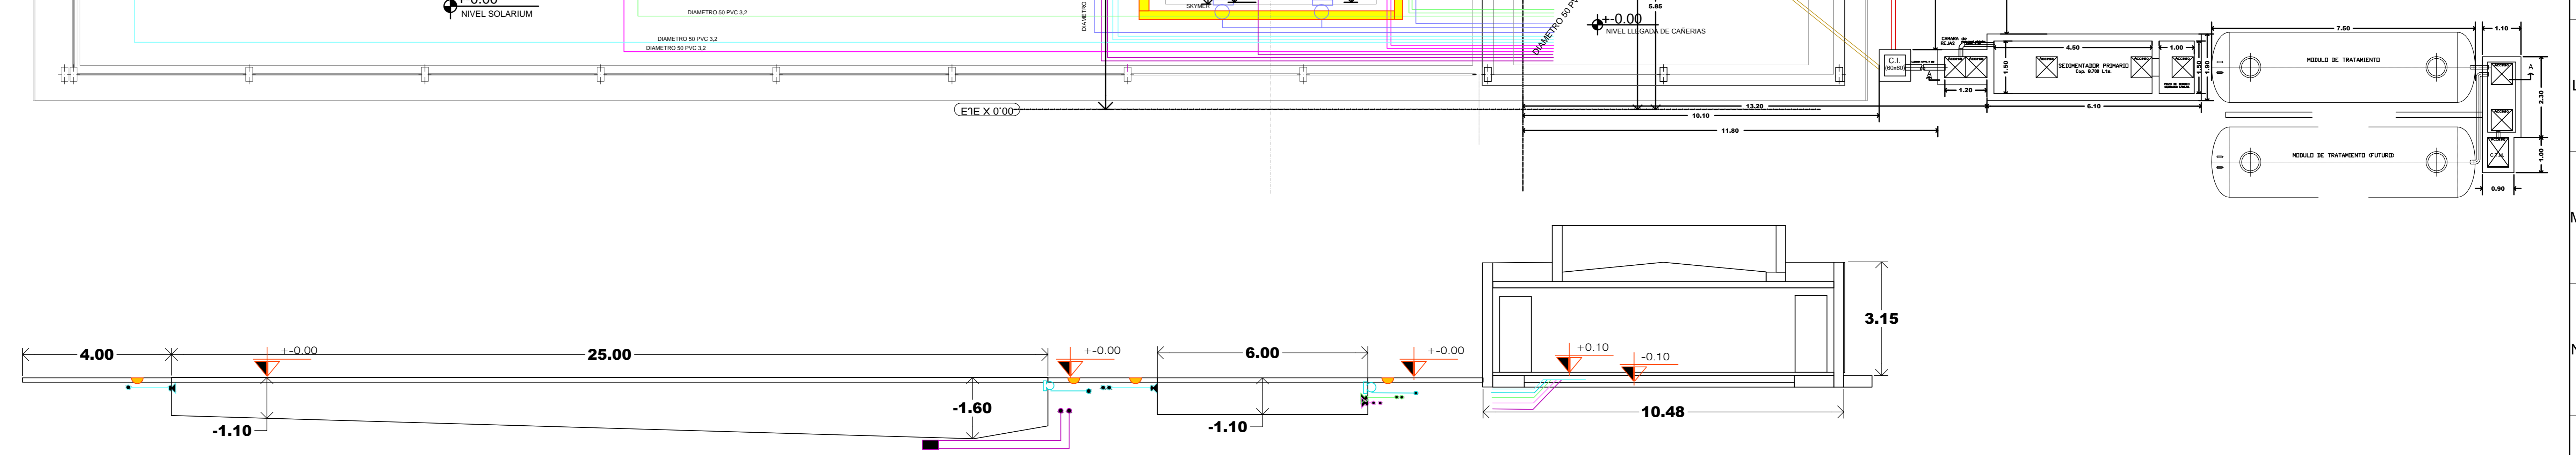

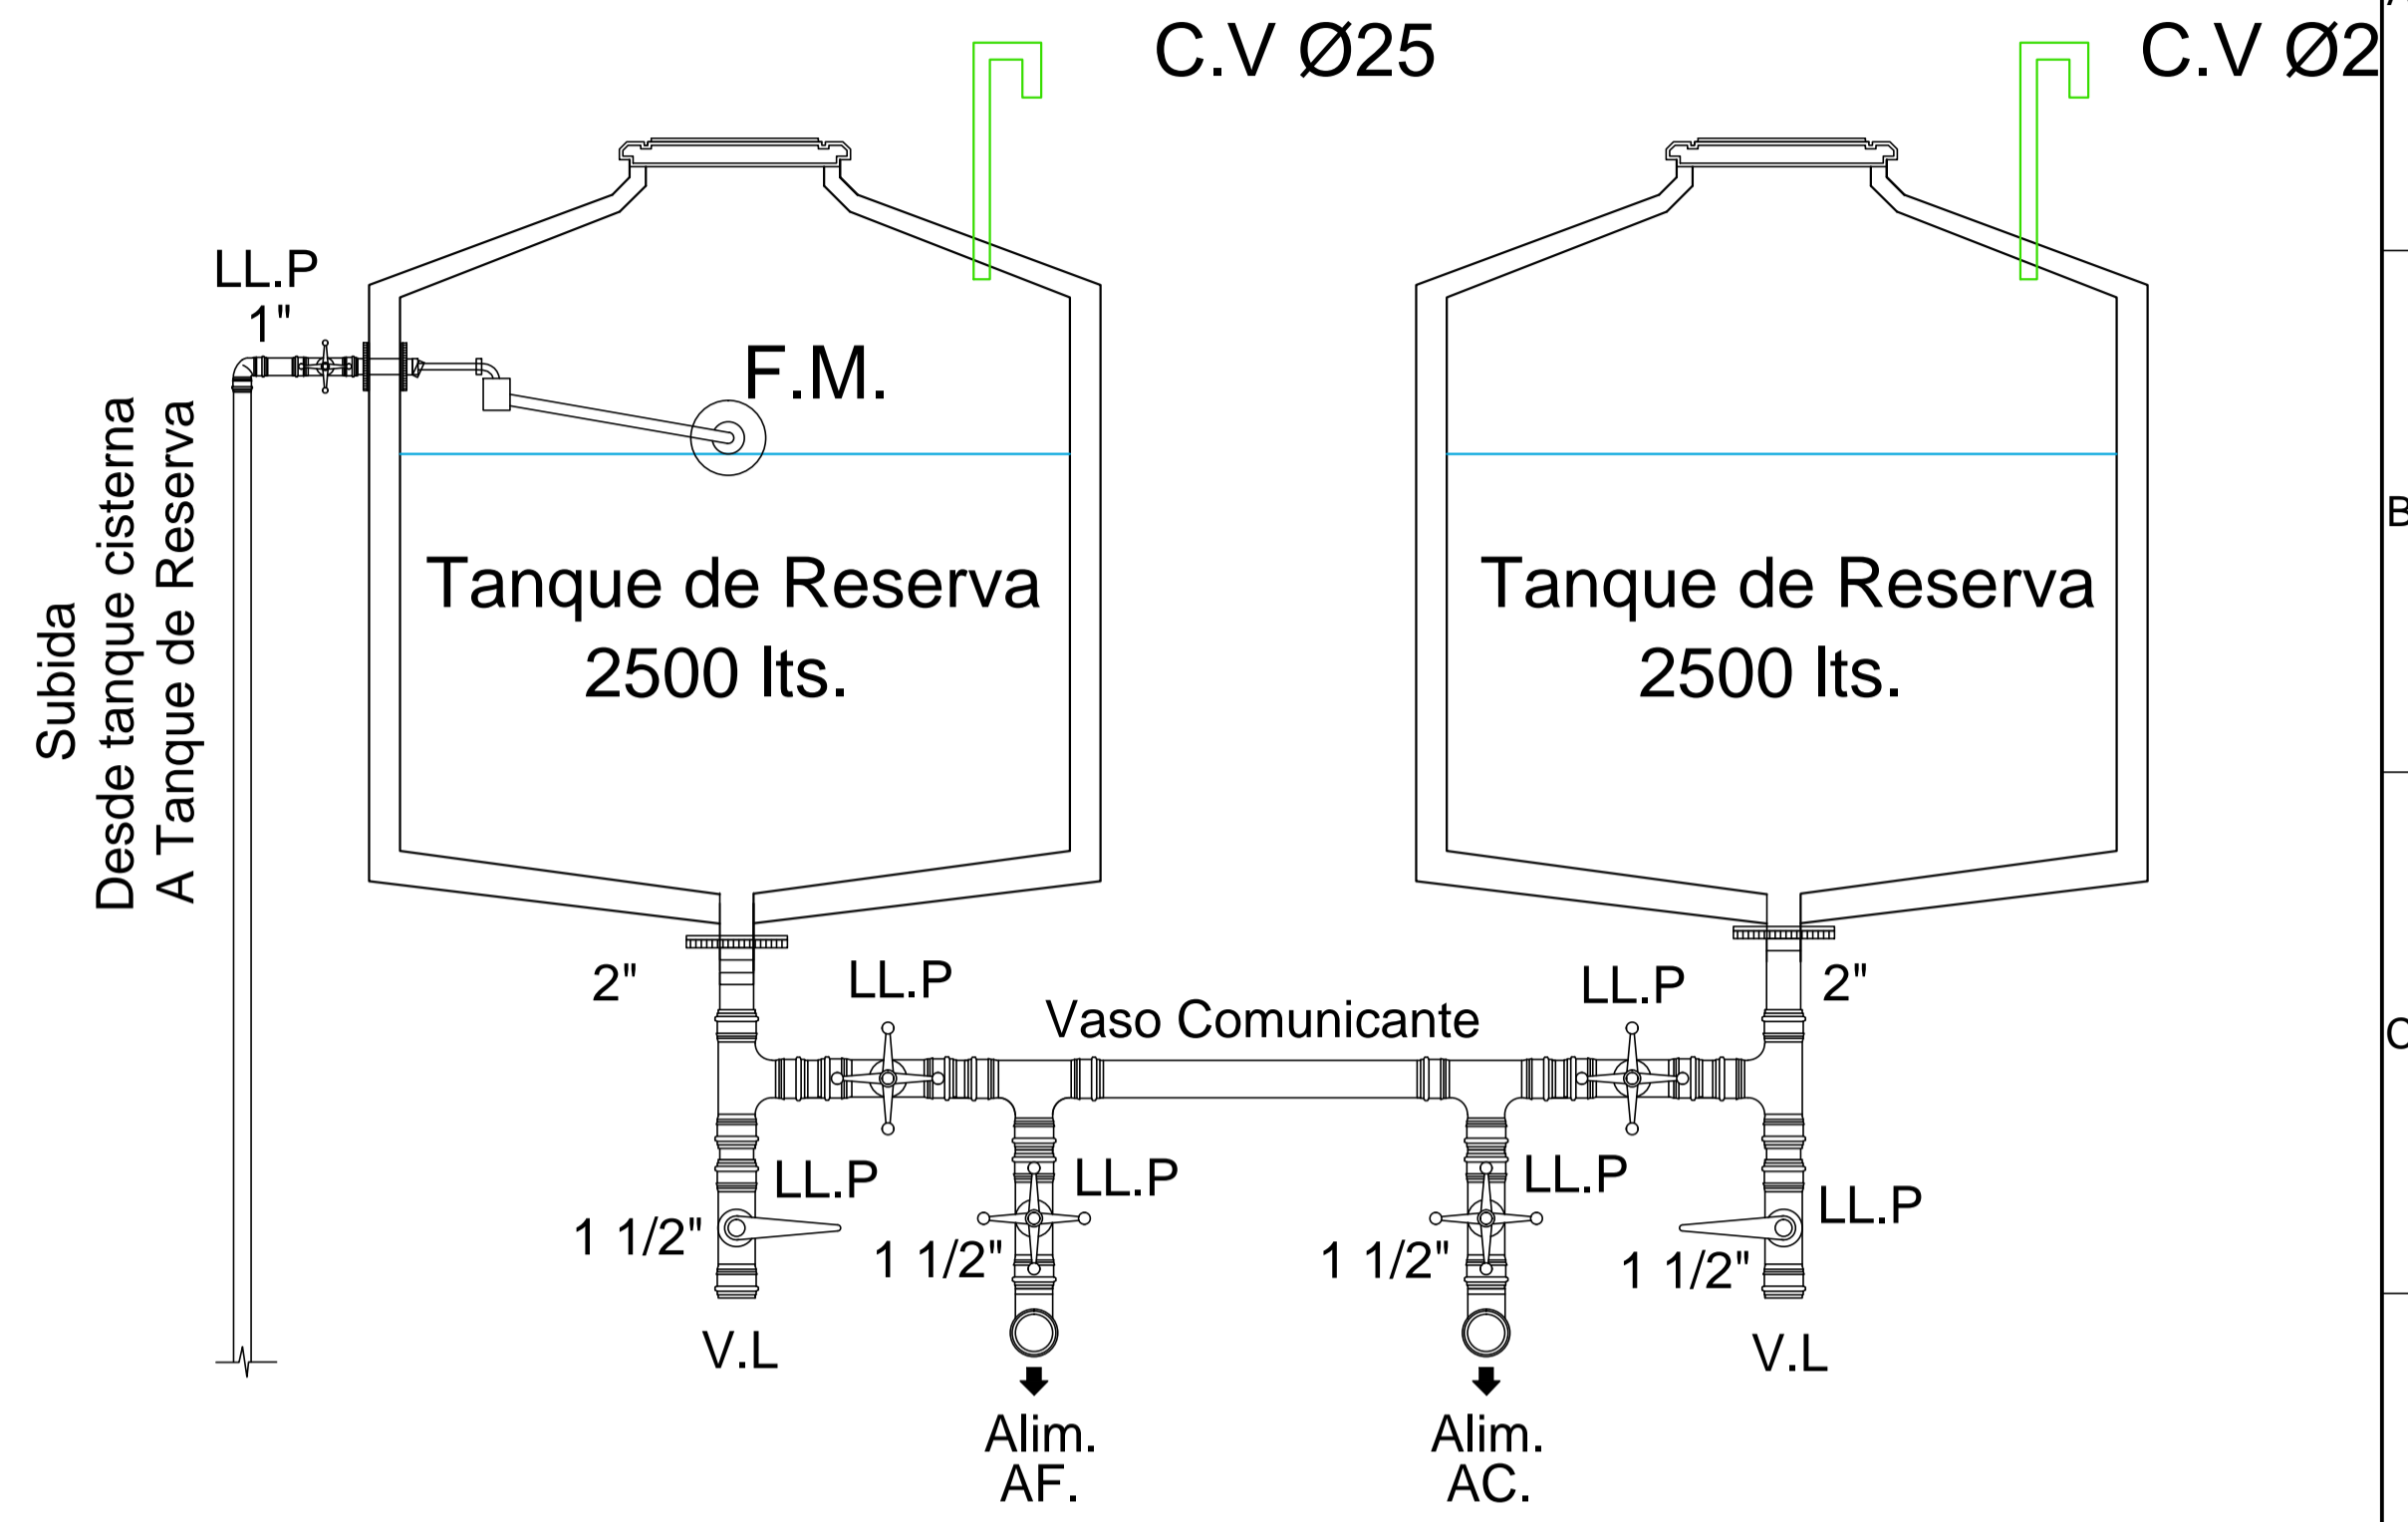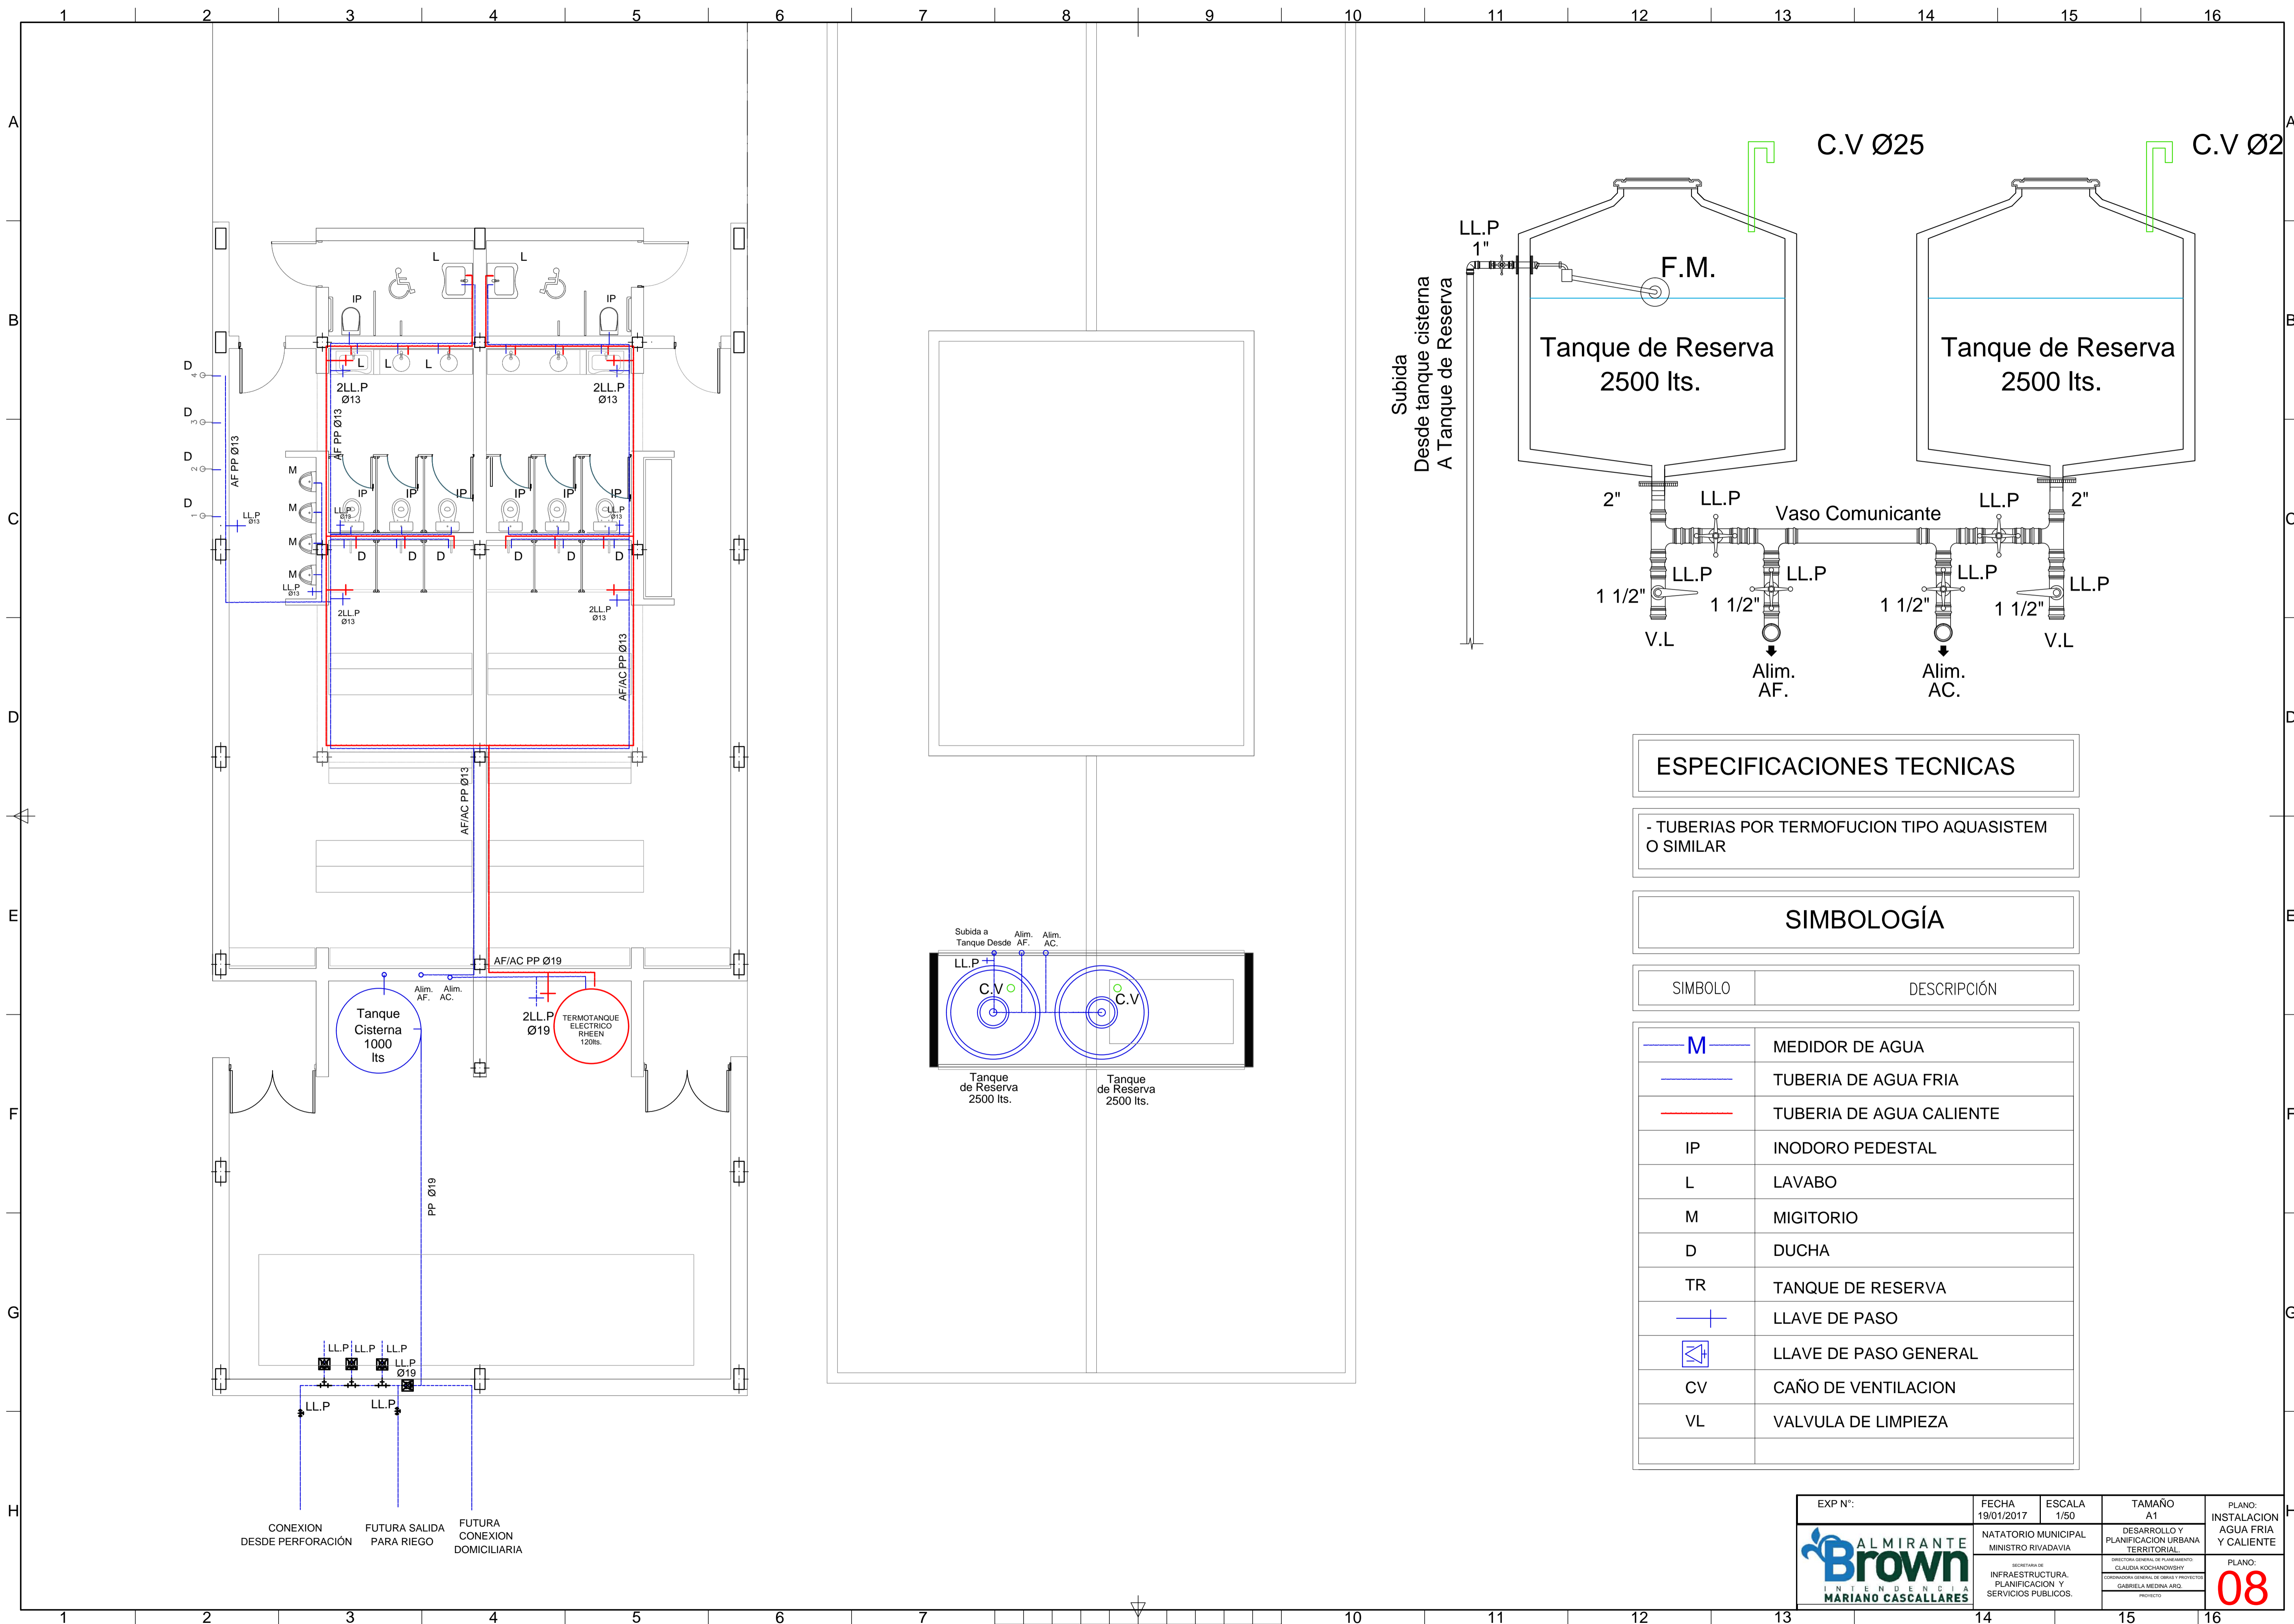


ESPECIFICACIONES TECNICAS



- TUBERIAS POR TERMOFUCION TIPO AQUASISTEM O SIMILAR

SIMBOLOGÍA

SIMBOLO	DESCRIPCIÓN
	MEDIDOR DE AGUA
	TUBERIA DE AGUA FRIA
	TUBERIA DE AGUA CALIENTE
IP	INODORO PEDESTAL
L	LAVABO
M	MIGITORIO
D	DUCHA
TR	TANQUE DE RESERVA
	LLAVE DE PASO
	LLAVE DE PASO GENERAL
CV	CAÑO DE VENTILACION
VL	VALVULA DE LIMPIEZA

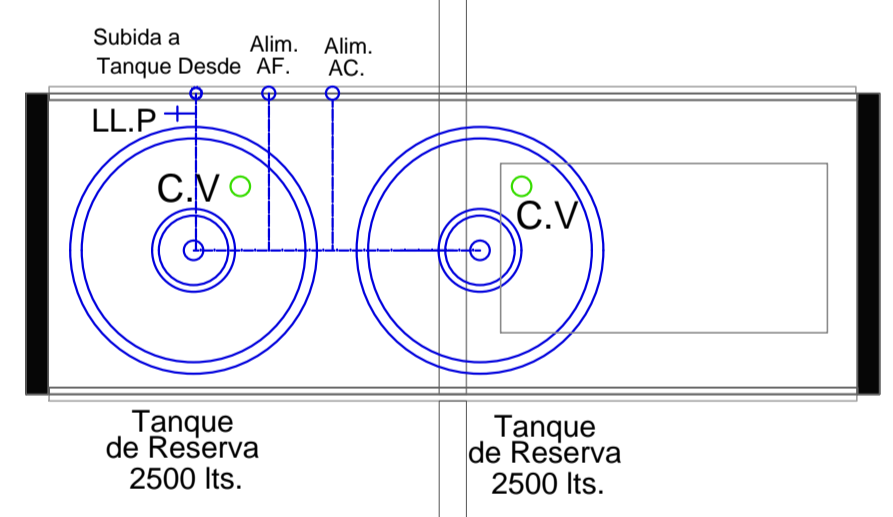


EXP N°:	FECHA 19/01/2017	ESCALA 1/50	TAMAÑO A1	PLANO: INSTALACION AGUA FRIA Y CALIENTE
		NATATORIO MUNICIPAL MINISTRO RIVADAVIA		DESARROLLO Y PLANIFICACION URBANA TERRITORIAL
DIRECTORA DE INFRAESTRUCTURA, PLANIFICACION Y SERVICIOS PUBLICOS.		DIRECTORA GENERAL DE PLANEAMIENTO CLAUDIA KOCHANOWSKY		PLANO: 08
INGENIERO EN MARIANO CASCALLARES		GABRIELA MEDINA ARQ. PROYECTO		

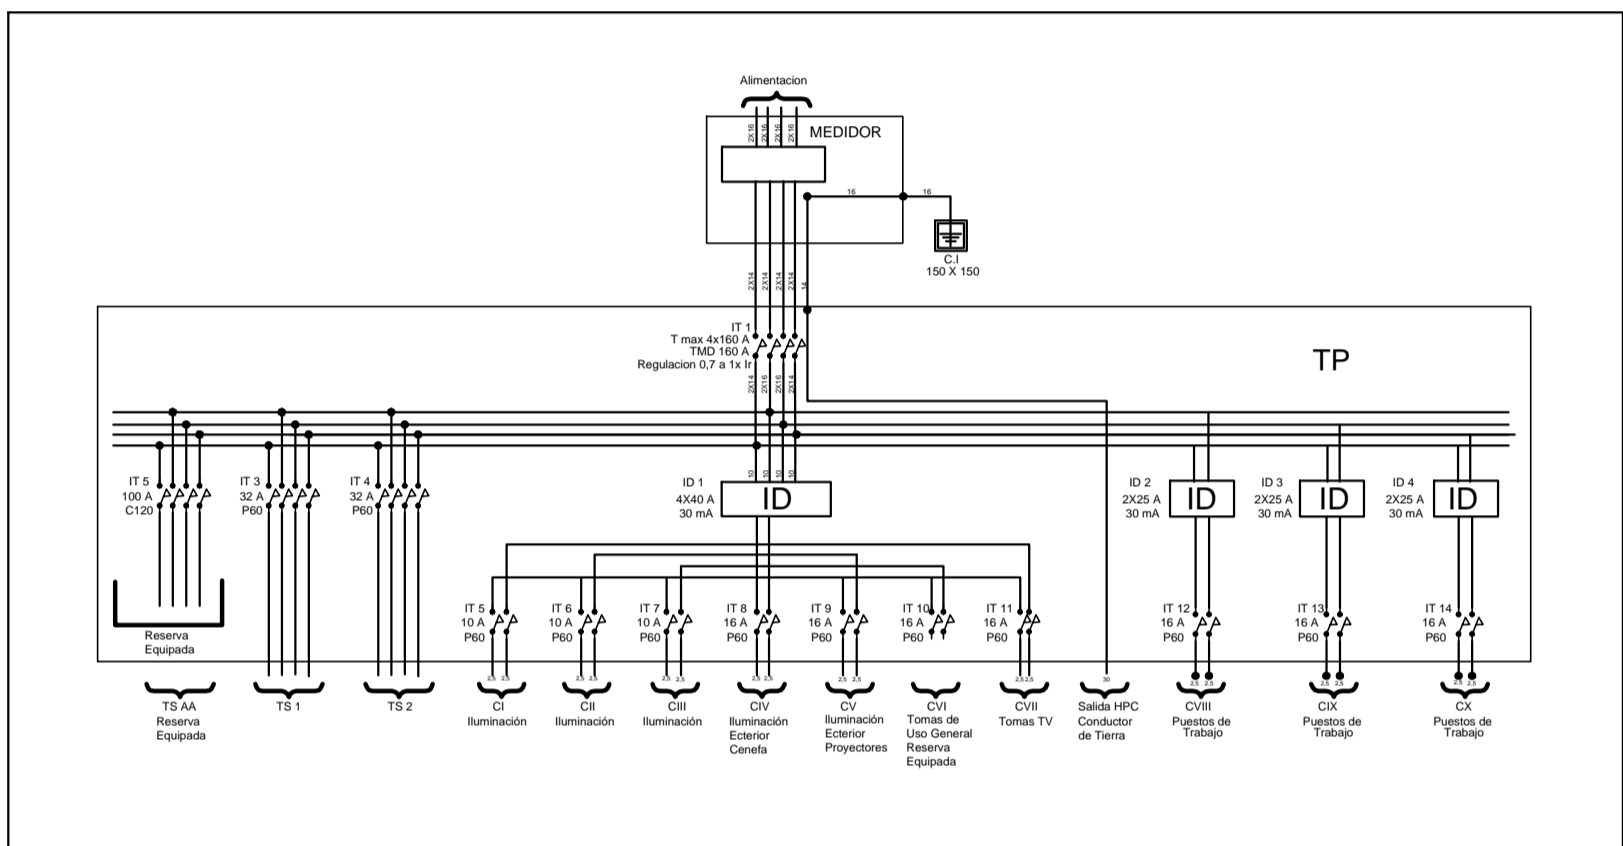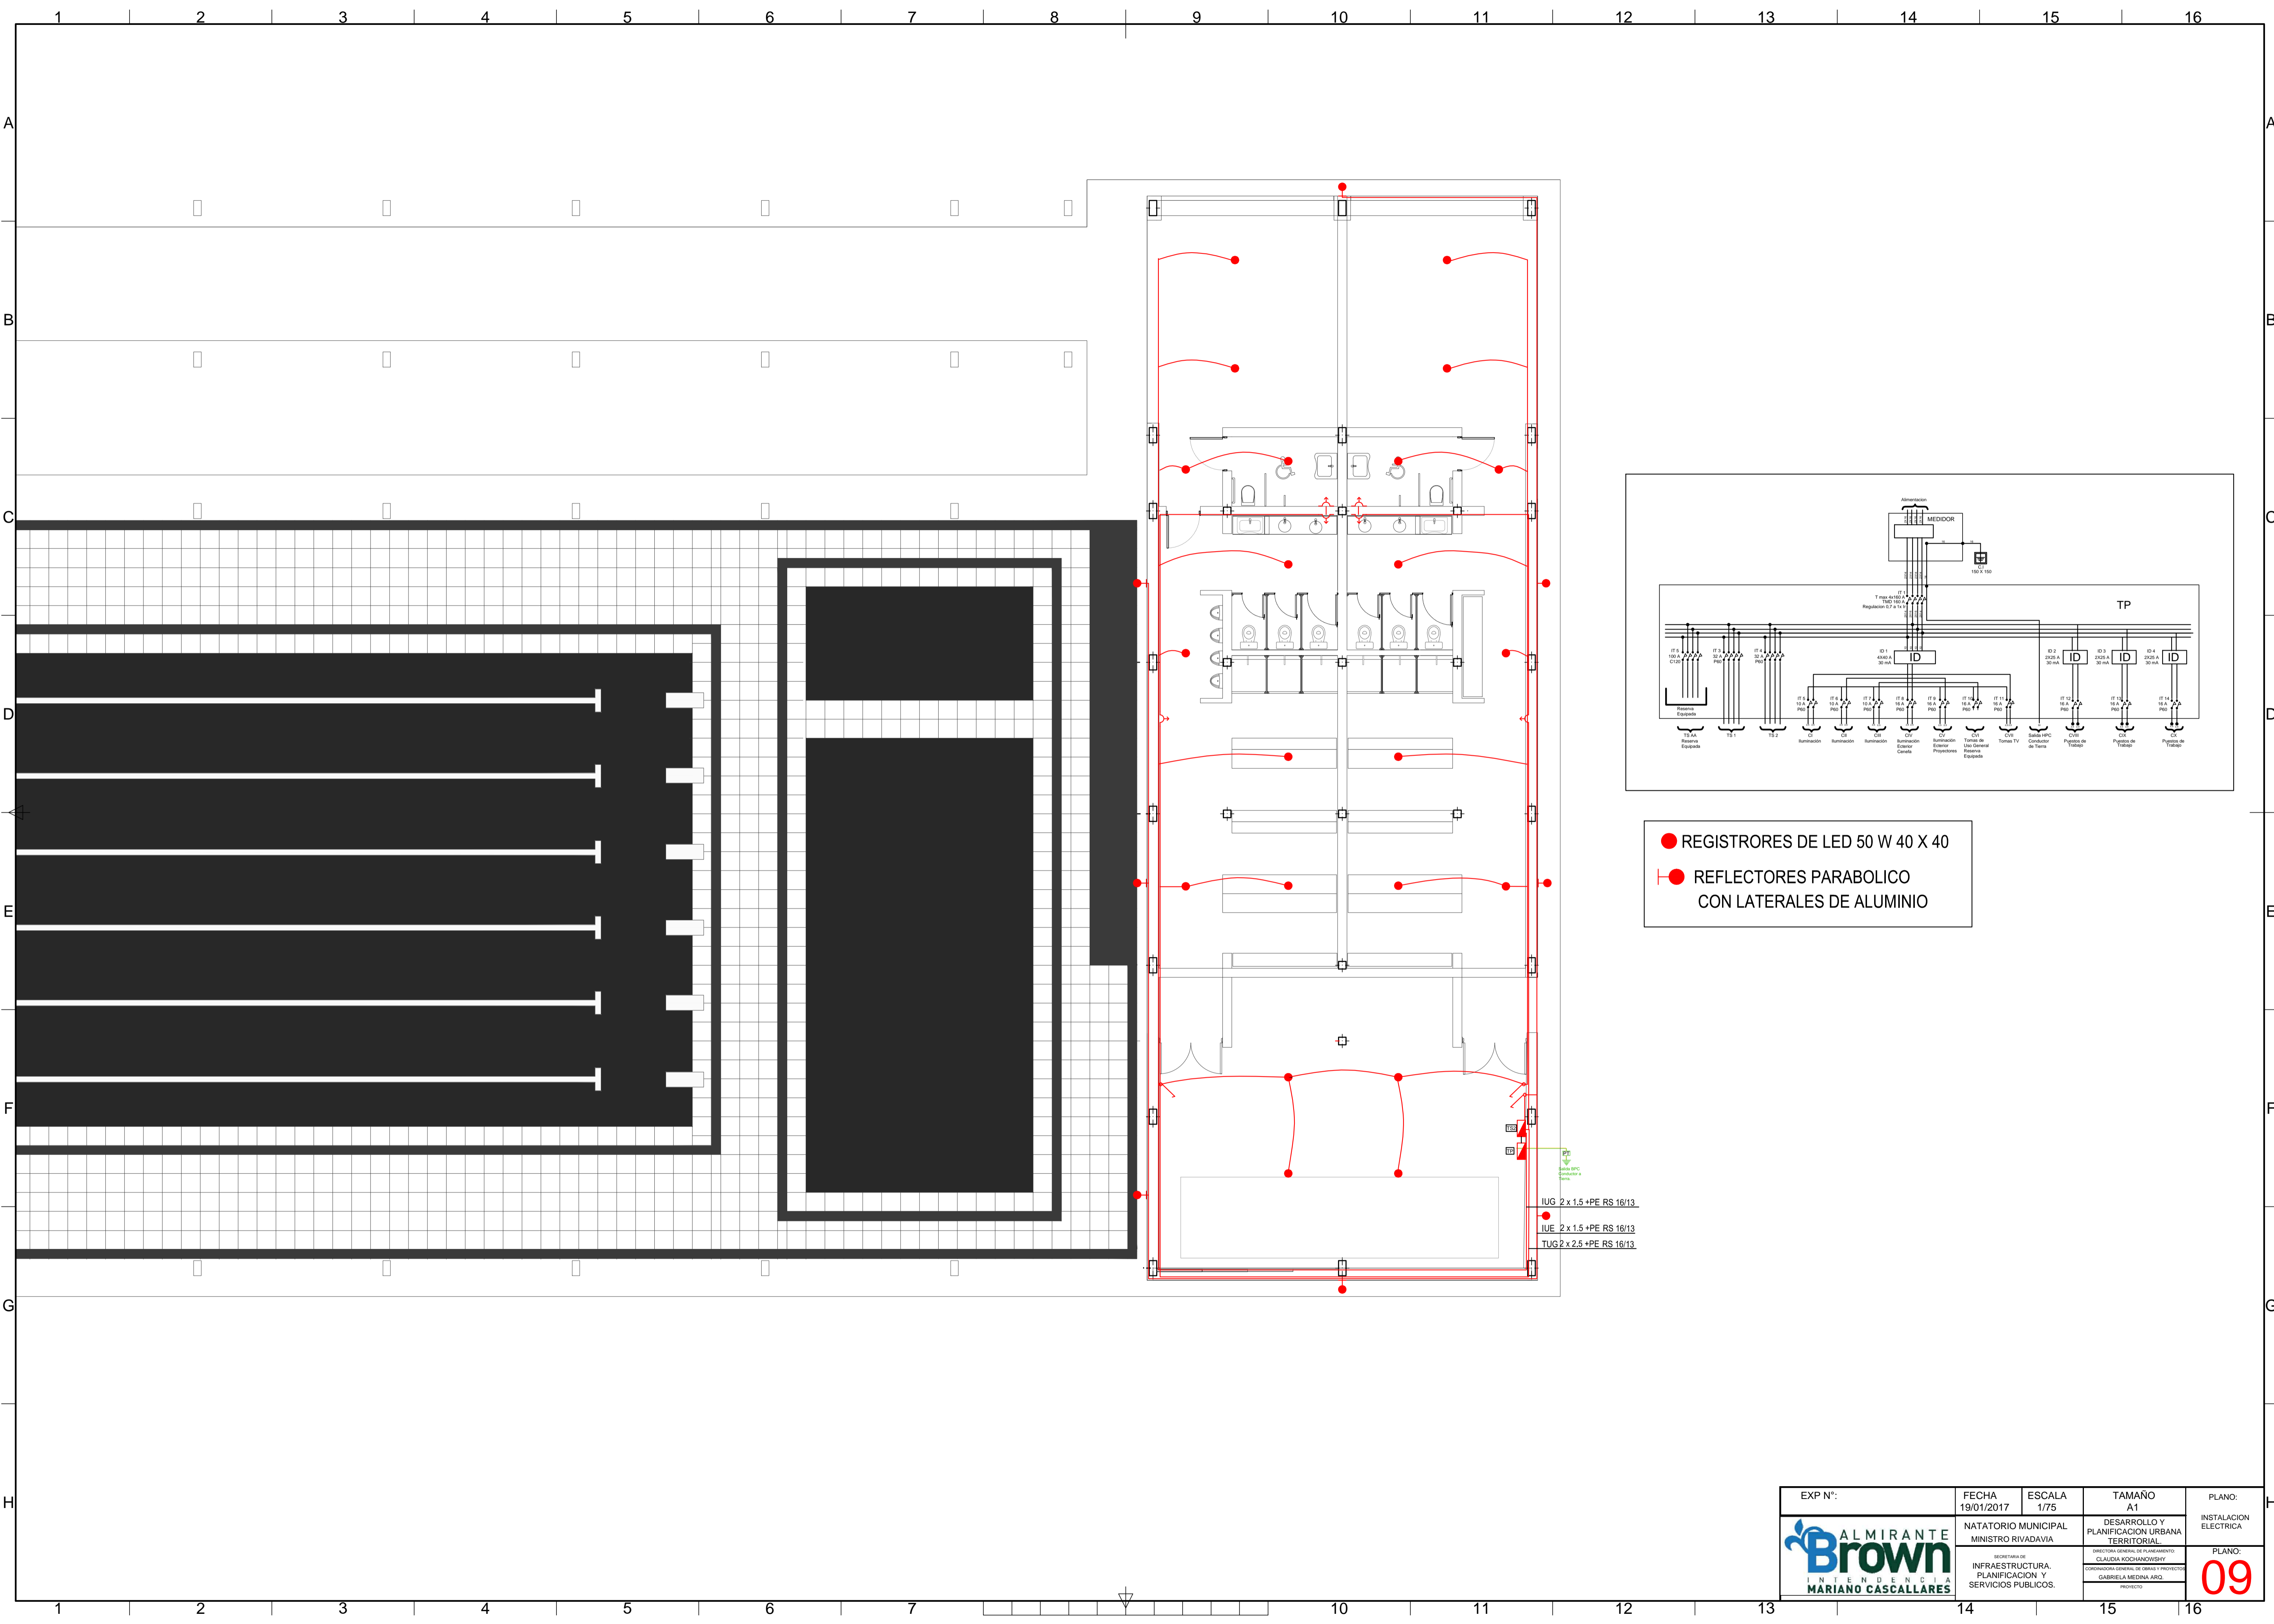

- REGISTROS DE LED 50 W 40 X 40
- REFLECTORES PARABOLICO CON LATERALES DE ALUMINIO

IUG 2 x 1.5 + PE RS 16/13
 IUE 2 x 1.5 + PE RS 16/13
 TUG 2 x 2.5 + PE RS 16/13

EXP N°:	FECHA 19/01/2017	ESCALA 1/75	TAMAÑO A1	PLANO: INSTALACION ELECTRICA
	NATATORIO MUNICIPAL MINISTRO RIVADAVIA	DESARROLLO Y PLANIFICACION URBANA TERRITORIAL		PLANO: 09
	DIRECTOR GENERAL DE PLANEAMIENTO INFRAESTRUCTURA, PLANIFICACION Y SERVICIOS PUBLICOS.		DIRECTORA GENERAL DE OBRAS PUBLICAS CLAUDIA KOCHANOWSKY GABRIELA MEDINA ARO.	

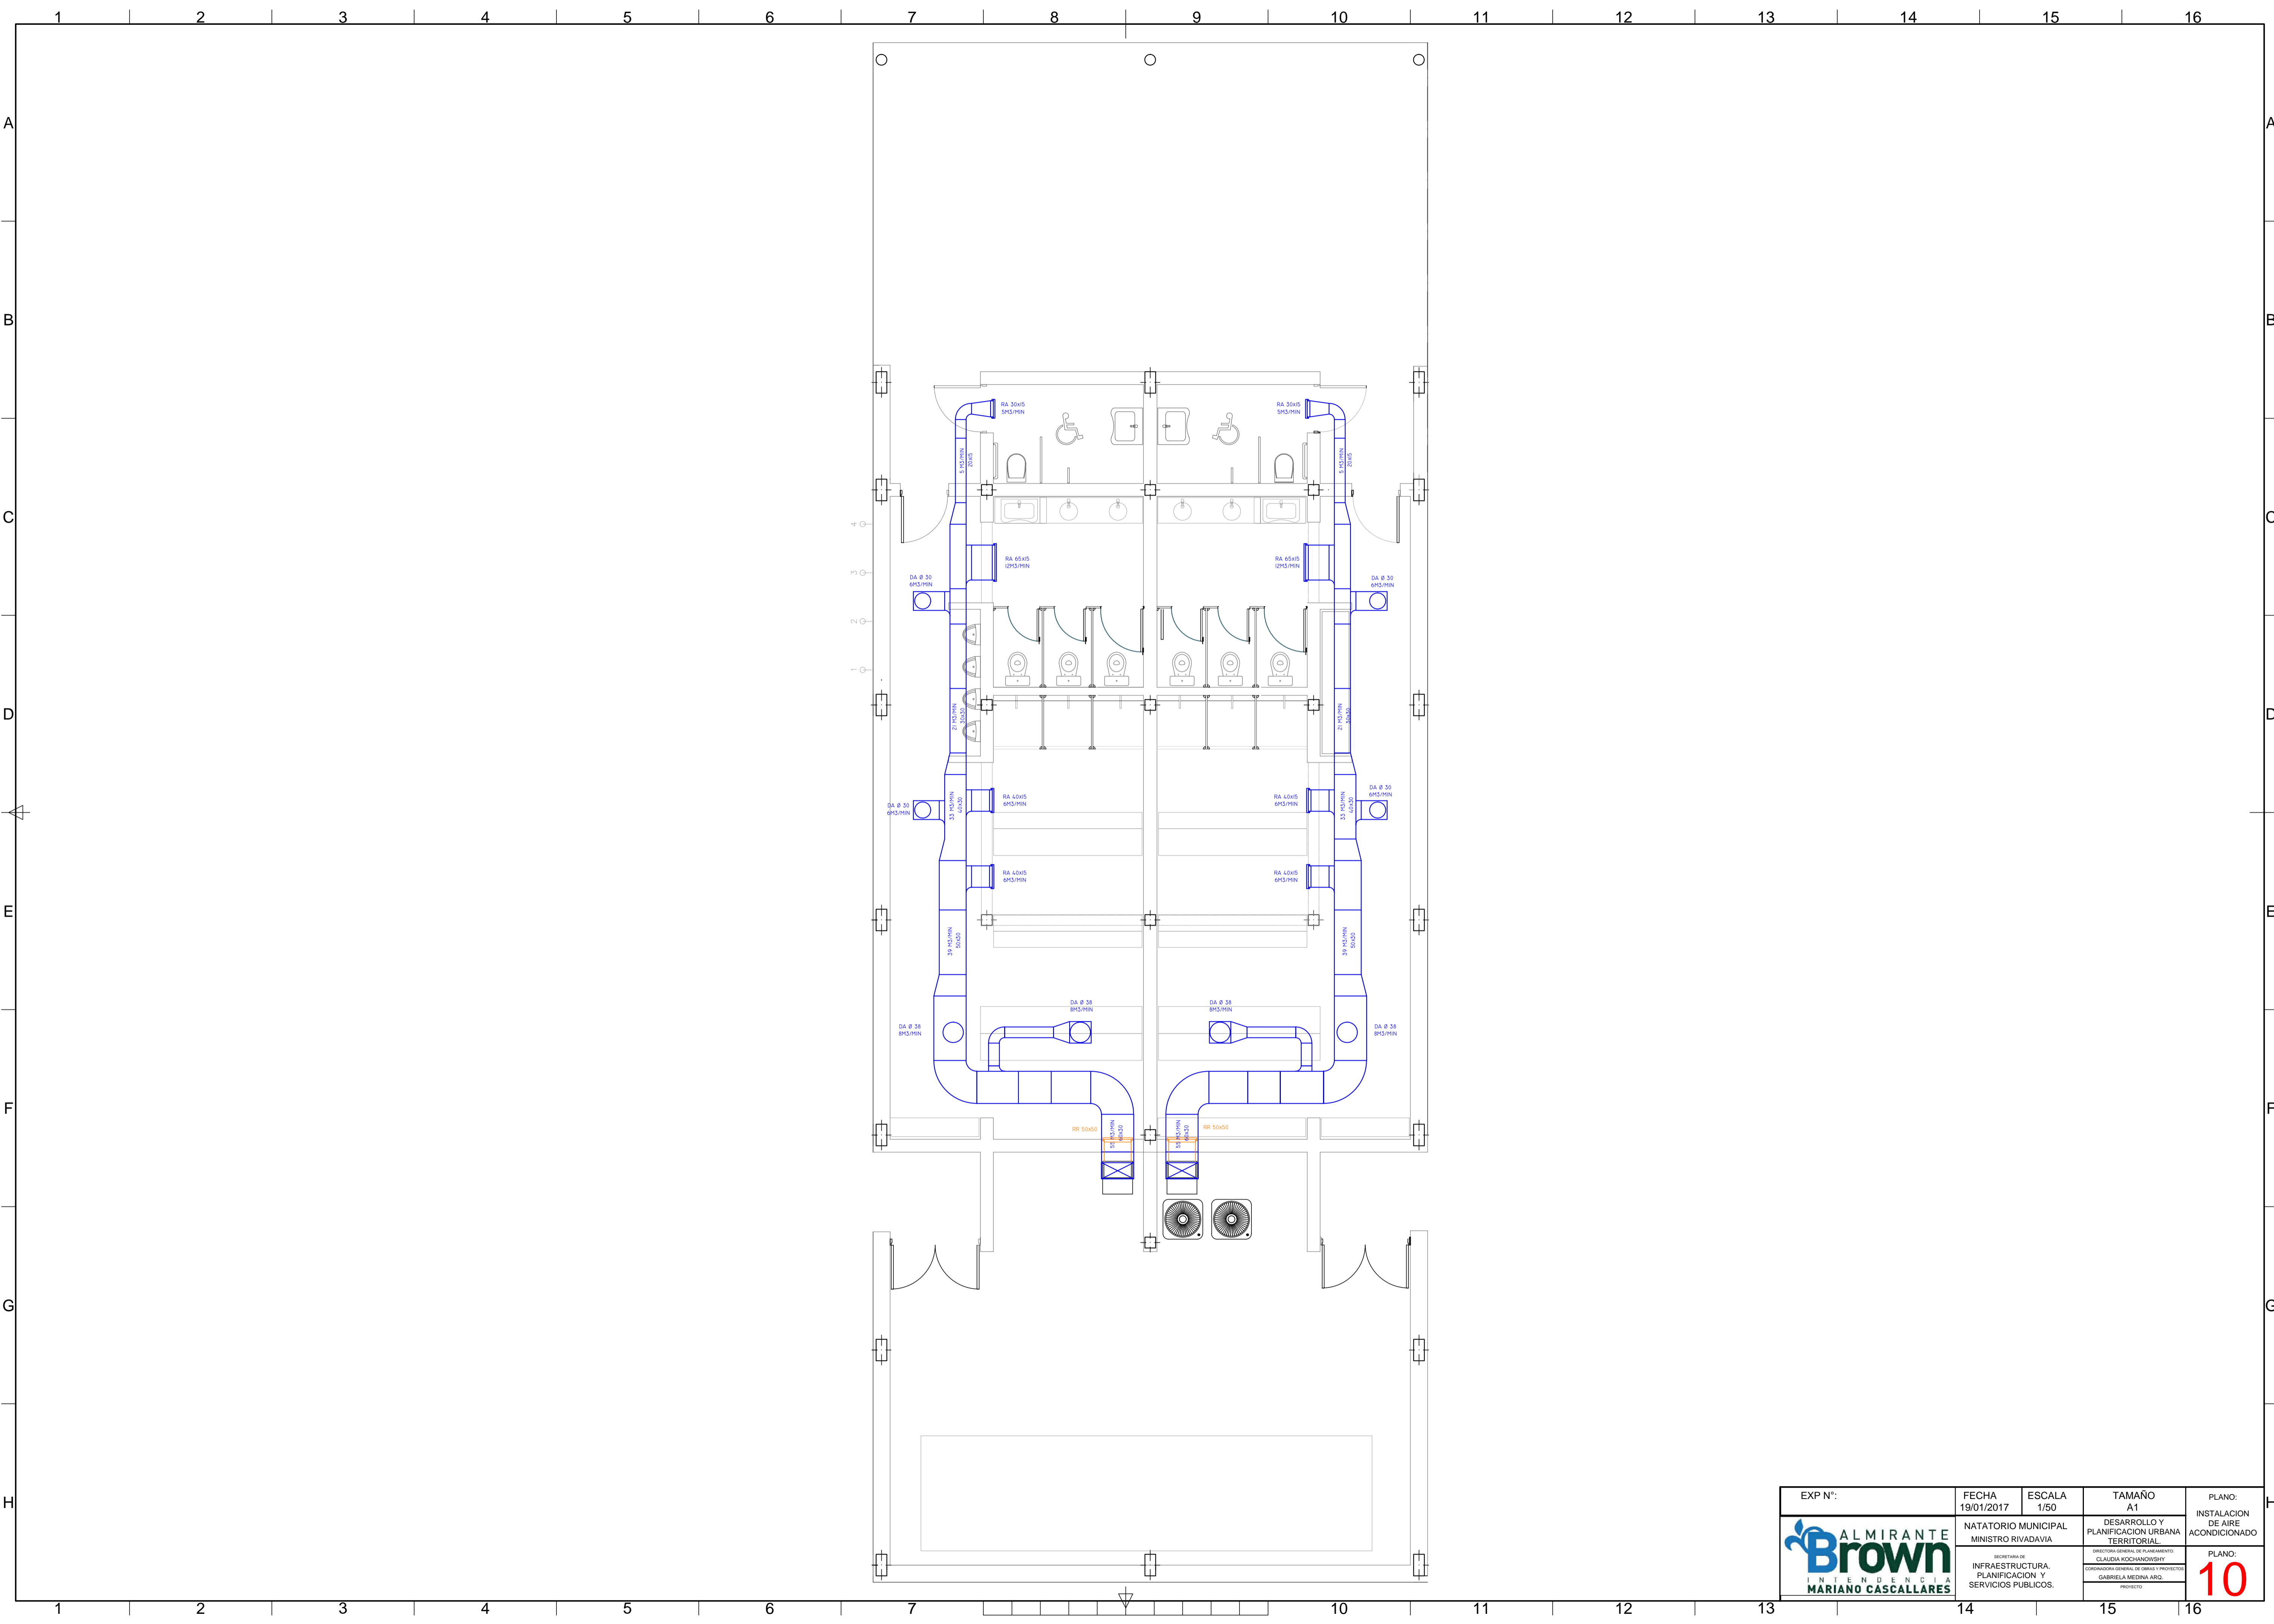

EXP N°:	FECHA 19/01/2017	ESCALA 1/50	TAMAÑO A1	PLANO: INSTALACION DE AIRE ACONDICIONADO
	NATATORIO MUNICIPAL MINISTRO RIVADAVIA		DESARROLLO Y PLANIFICACION URBANA TERRITORIAL	PLANO: 10
	DIRECTOR DE INFRAESTRUCTURA, PLANIFICACION Y SERVICIOS PUBLICOS.		DIRECTORA GENERAL DE PLANEAMIENTO CLAUDIA KOCHANOWSKY LICENCIADA EN ARQUITECTURA DE INTERIORES Y PROYECTOS GABRIELA MEDINA ARQ. PROYECTO	

(P1) Puerta de acceso

Linea Moderna de aluminio
Ancho:0.90 m
Alto:2.20 m
Cantidad:4 m

(P2) Puerta de acceso a sala de maquinas

2 hojas de 80cm ciega de chapa n°16
Alto:2.20 m
Cantidad:2 m

(P3a) Puerta para separacion de baños

tipo PIVOT de 45 mm de espesor de estructura de aluminio c/placas enchapadas en laminado plastico en ambas caras.
Ancho:0.60 m
Alto:1.80 m
Cantidad:4 m

(P3b) Puerta para separacion de baños

tipo PIVOT de 45 mm de espesor de estructura de aluminio c/placas enchapadas en laminado plastico en ambas caras.
Ancho:0.80 m
Alto:1.80 m
Cantidad:2 m

(P4) Porton de acceso a las piletas

Porton de alambre romboida con perfiles de hierro tipo caño estructural
Ancho:2.00 m
Alto:2.00 m
Cantidad:1 m

(V1) Ventana de losa de ventilacion.

Ventana de aluminio de abrir blanca tipo linea moderna con vidrio laminado de seguridad.
Alto:0.70 m
Ancho:1.26 m

(V2) Ventana de losa de ventilacion.

Ventana de aluminio paño fijo tipo linea moderna con vidrio laminado de seguridad.
Alto:0.70 m
Ancho:1.26 m

(R1) Reja de ventilacion.

Rejilla de ventilacion de chapa.
Alto:0.70 m
Ancho:1.20 m


(R2) Reja de tanques.

Alambre romboida de acero galvanizado con perfiles de hierro tipo caño estructural
Alto:1.86 m
Ancho:1.39 m

(R3) Cerramiento de piletas


Alambre romboida de acero galvanizado con perfiles de hierro tipo caño estructural
Entre columna y columna
Alto:2.00 m
Ancho:5.00 m

BAÑO PARA DESCAPACITADOS

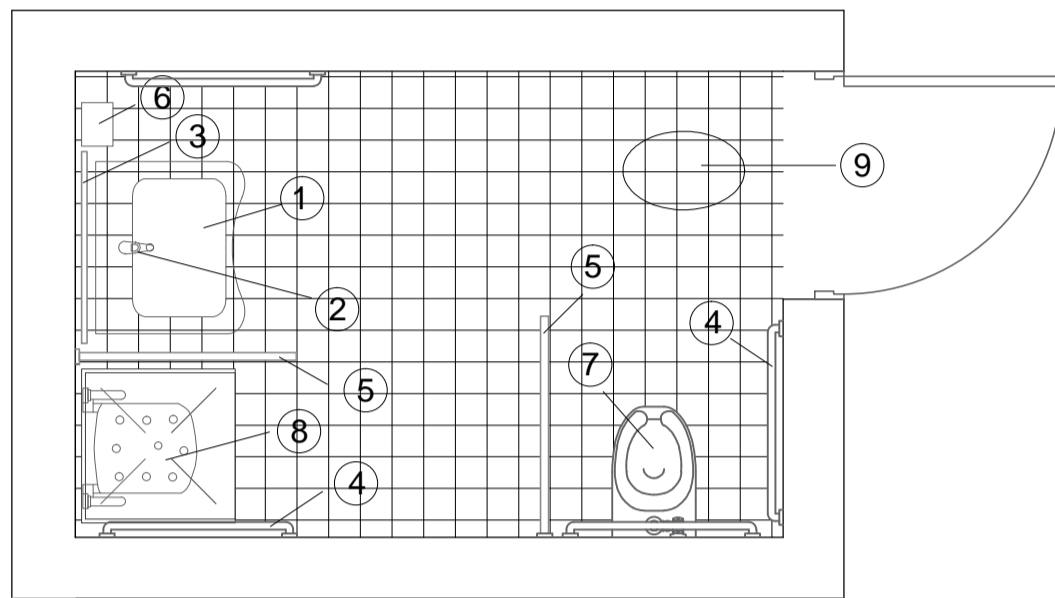


ACCESO A LAVABO

ÁREA INODORO ADAPTADO

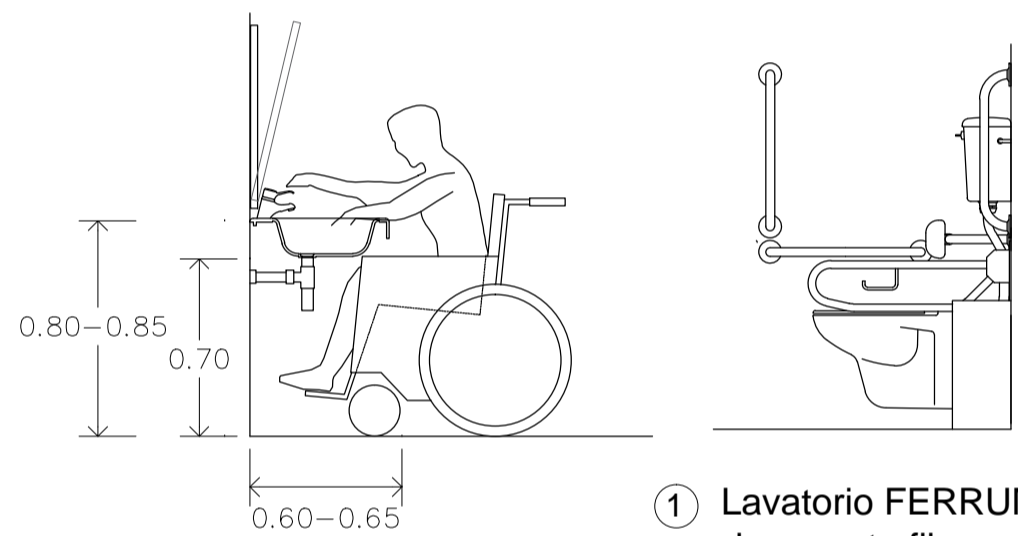


Silla rebatible para ducha de baño tipo ferrum

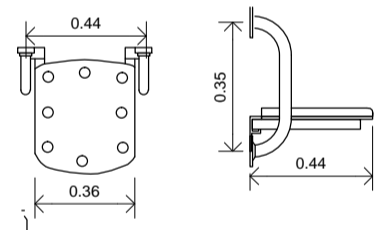


- 1 Lavatorio FERRUM con sistema de soporte fijo.
- 2 Grifería para lavatorio tipo PRESSMATIC AUTOMÁTICO.
- 3 Espejo basculante FERRUM
- 4 Barras lineales serán de FERRUM línea recta de 65 cm.
- 5 Barras lineales serán de FERRUM tipo I revatibles de 85 cm.
- 6 Secador para manos eléctrico temp. 45°
- 7 Inodoro pedestal con mochila tipo ferrum alto apto.
- 8 Silla rebatible para ducha de baño tipo ferrum
- 9 PISOS: Porcelanato rústico antideslizante 60X60


PLANTA SECTOR DE BAÑOS

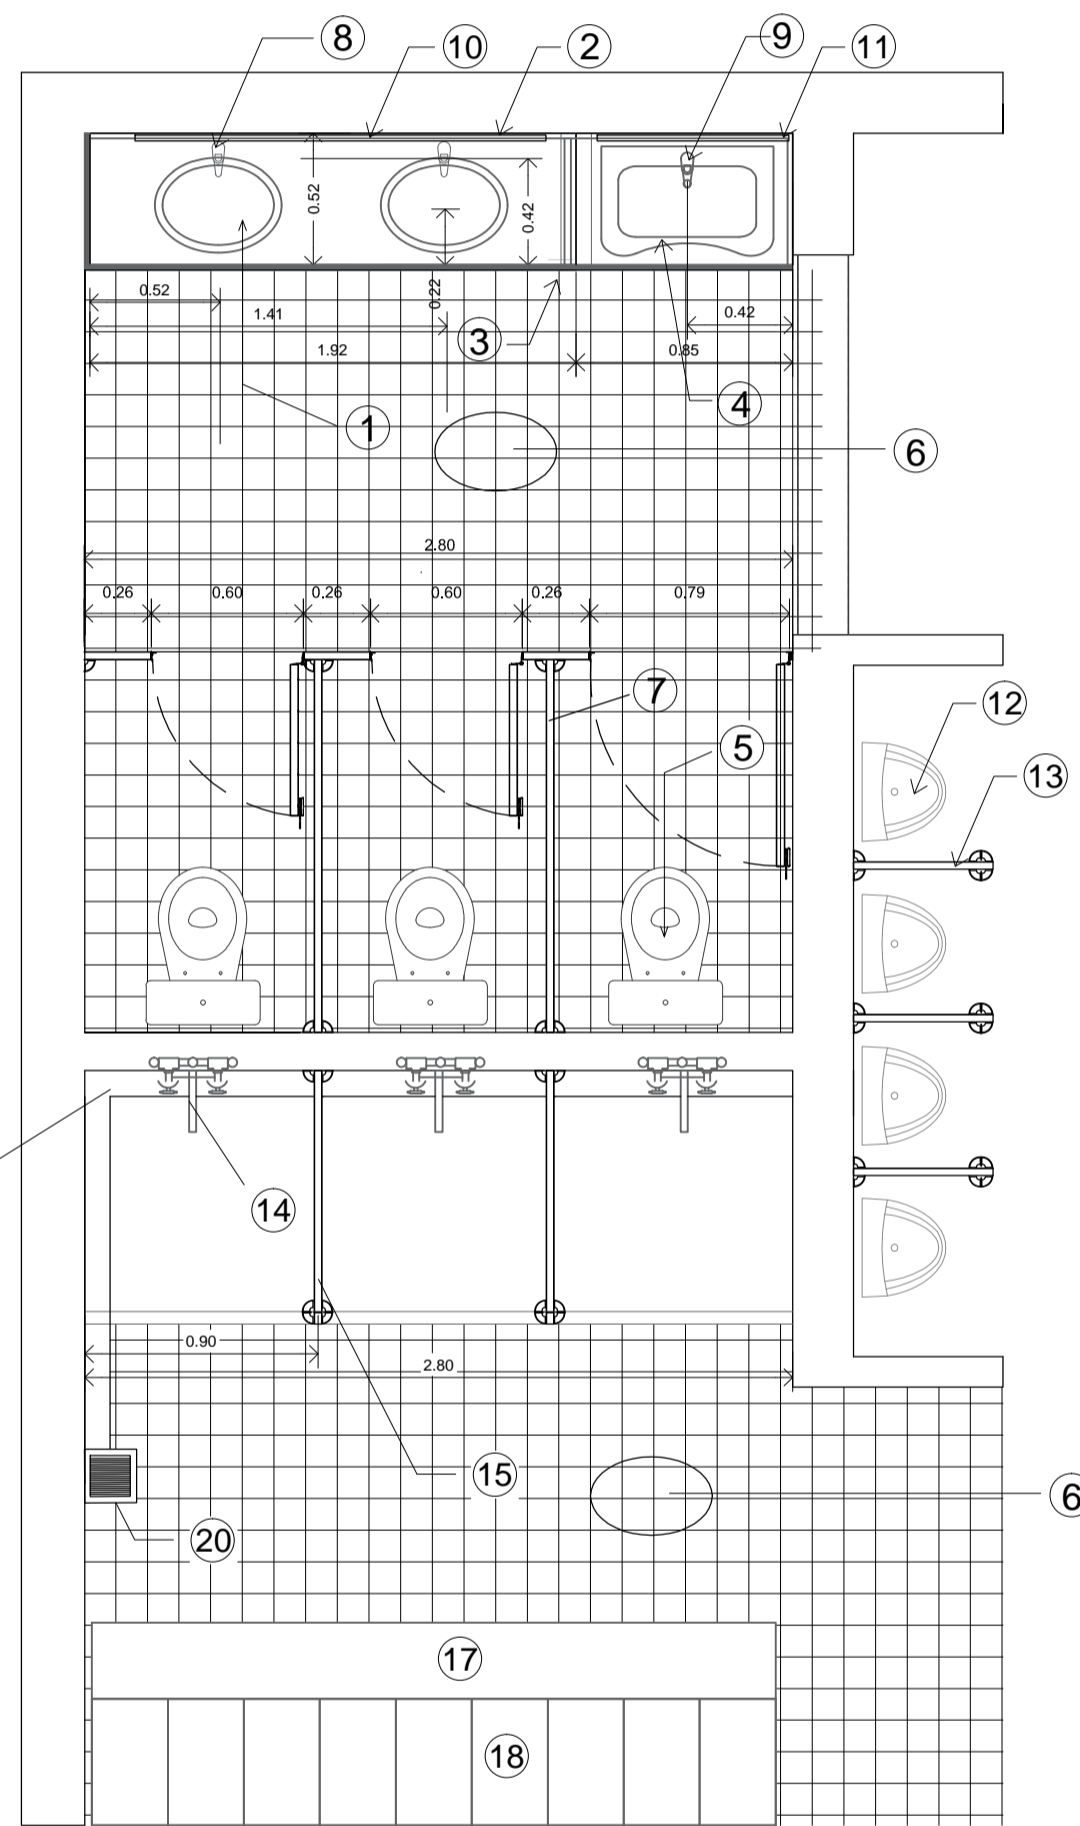


VISTA DE FRENTE A LAS BACHAS

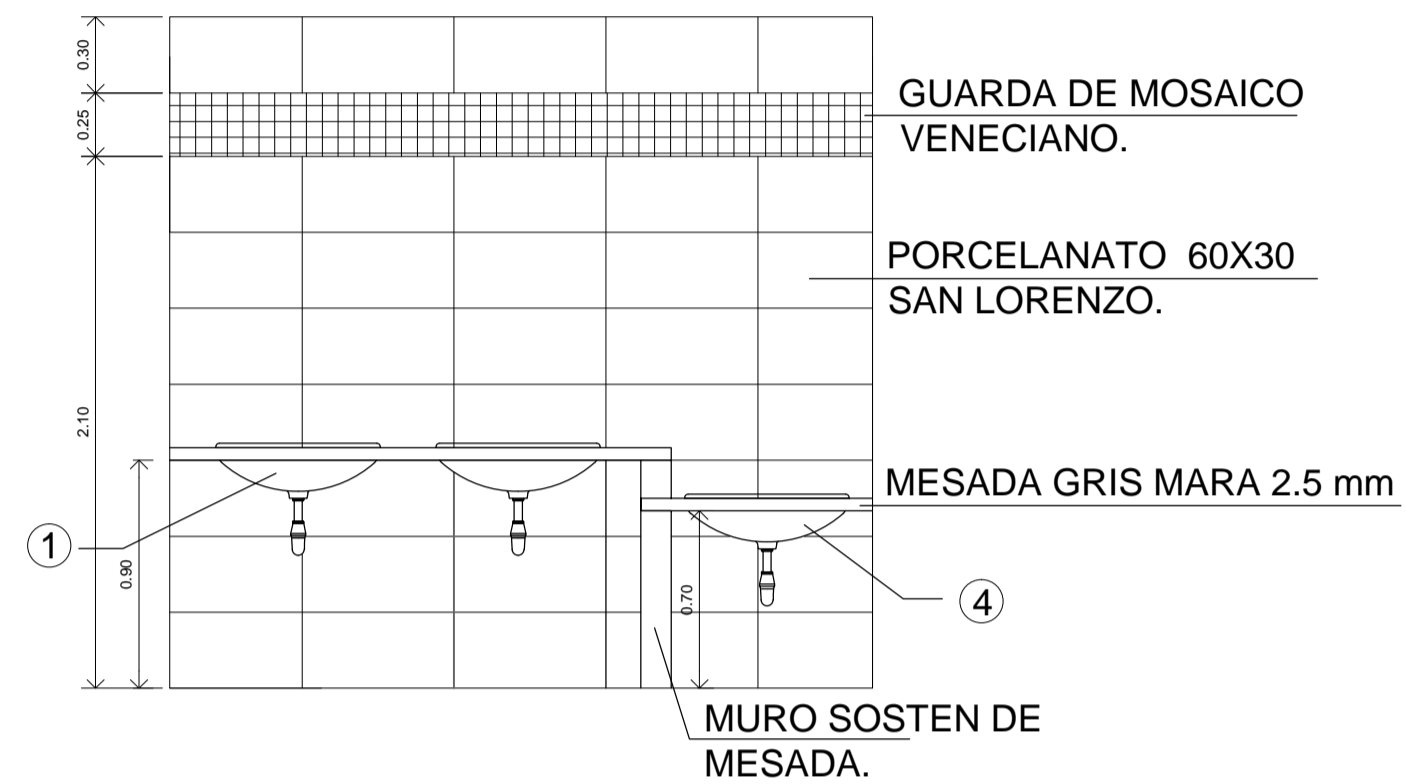

VISTA DE FRENTE A LOS RETRETES

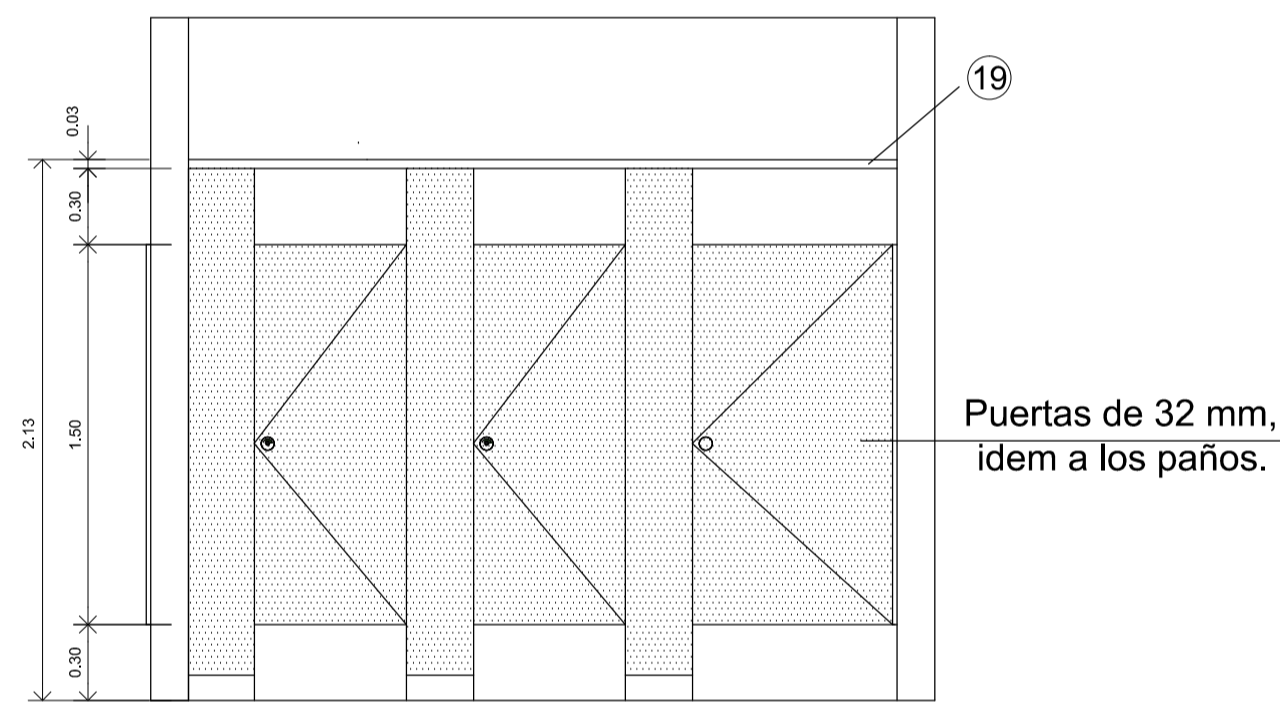


VISTA DE FRENTE A LAS DUCHAS.

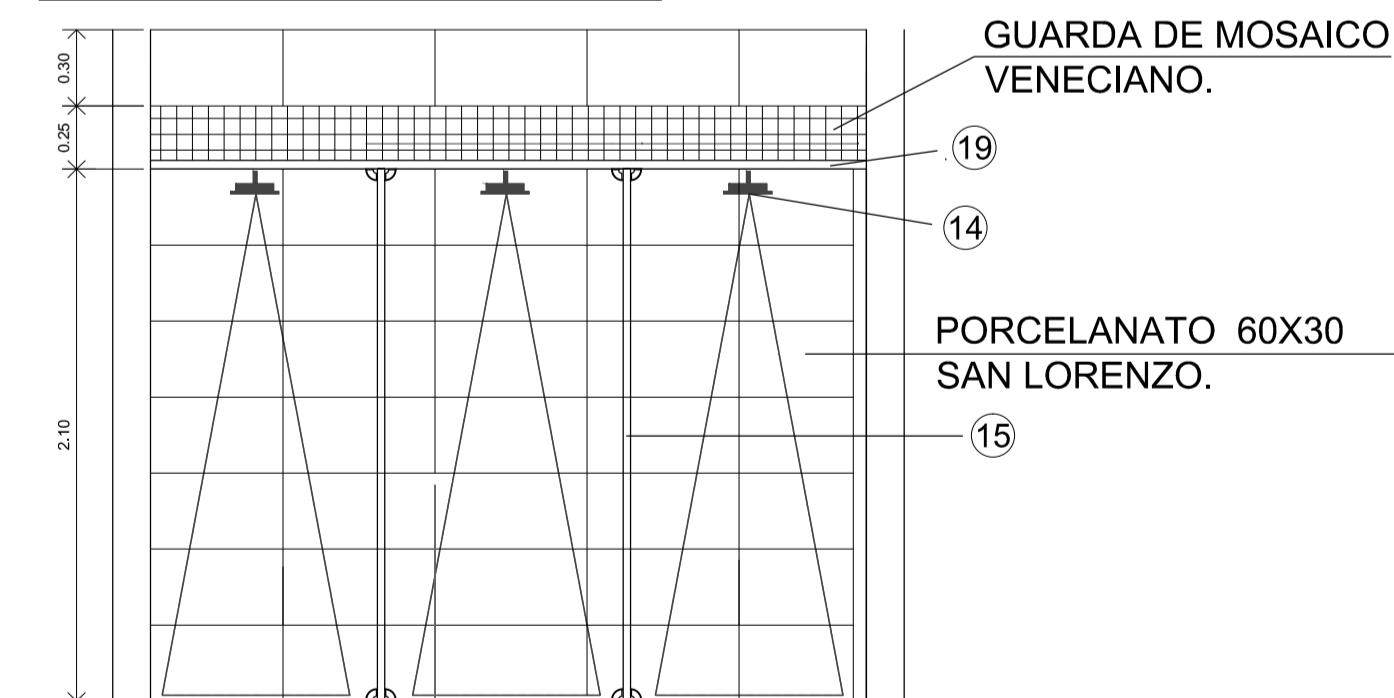

ESPECIFICACIONES:

- 1 Bacha acero inoxidable 0,30 de diametro
- 2 Zocalos
- 3 Frentin
- 4 Lavatorio FERRUM para discapacitados con sistema de soporte fijo.
- 5 Inodoros cortos tipo FERRUM con mochila.
- 6 PISOS: Porcelanato rústico antideslizante 60X60
- 7 DIVISION DE RETRETES Paños de tipo PIVOT de 45 mm de espesor de estructura de aluminio c/placas enchapadas en laminado plastico en ambas caras.
- 8 Grifería para lavatorio tipo ECOMATIC canilla automática.
- 9 Grifería para lavatorio tipo PRESSMATIC AUTOMÁTICO para discapacitado.
- 10 Espejo 4mm
- 11 Espejo para discapacitados basculante FERRUM
- 12 Migitorios OVALES tipo Ferrum Grifería para migitorios tipo ECOMATIC valvula automática.
- 13 Paños de vidrio translucido de estructura de aluminio de 1 m x 2m
- 14 Grifería para duchas tipo FV juego monocomando para bañera y ducha color cromo.
- 15 Paños de vidrio translucido de estructura de aluminio de 1 m x 2m separa las duchas
- 16 Zocalo para desague de duchas
- 17 Banco
- 18 Taquillas modulares
- 19 Tubo de refuerzo en perfil de aluminio
- 20 R.D. o PPA

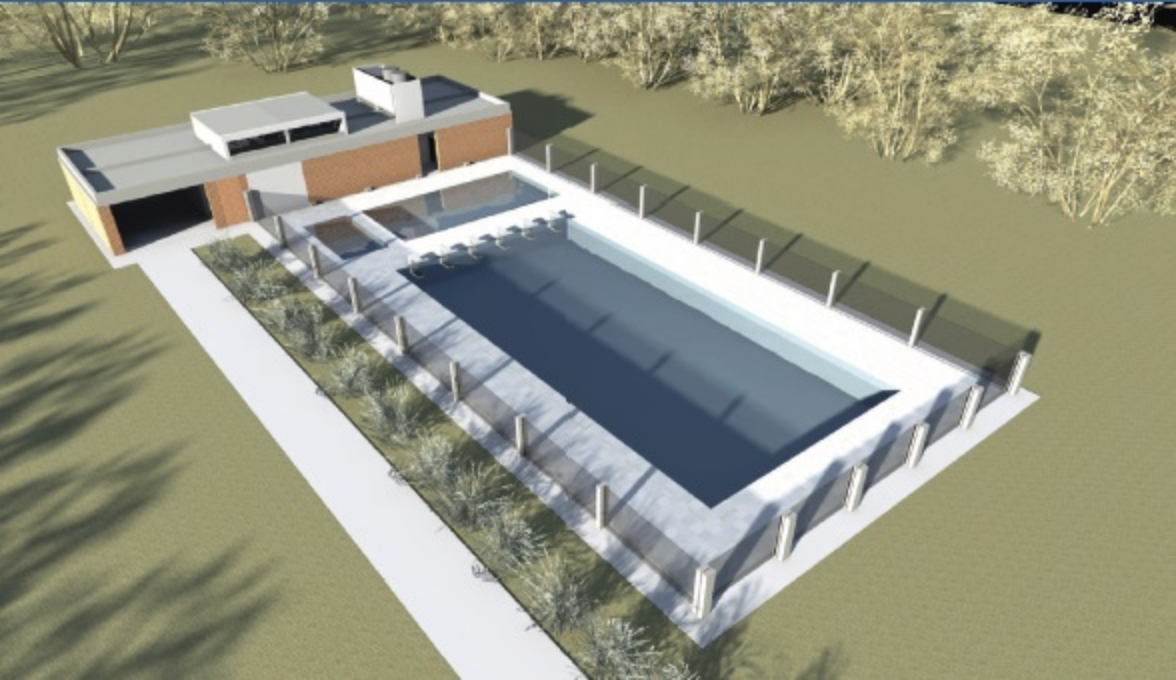

LISTADO DE PLANOS:

- 1- IMPLANTACION
- 2-REPLANTEO PLANTA BAJA TOTAL
- 3-REPLANTEO PLANTA BAJA Y LOSA DE VENTILACION
- 4-REPLANTEO MUROS
- 5-CORTES
- 6-VISTAS
- 7-INSTALACION DE DESAGUES CLOACALES Y DESAGUES DE PILETA
- 8-INSTALACION DE AGUA CALIENTE Y AGUA FRIA
- 9-INSTALACION ELECTRICA
- 10-INSTALACION DE AIRE ACONDICIONADO
- 11-PLANO CARPINTERIA
- 12-PLANO DE DETALLES Y REVESTIMIENTOS
- 13-PLANILLA DE LOCALES.